

Утверждена

(наименование документа об утверждении, включая наименования

органов государственной власти или органов местного

самоуправления, принявших решение об утверждении схемы

или подписавших соглашение о перераспределении земельных участков)

от _____

№ _____

**Схема расположения земельного участка или земельных участков
на кадастровом плане территории**

Условный номер земельного участка 39:17:010034:58:3У1


(указывается в случае, если предусматривается образование двух и более земельных участков)

Площадь земельного участка 1429 м²

(указывается проектная площадь образуемого земельного участка, вычисленная с использованием технологических и программных средств, в том числе размещенных на официальном сайте федерального органа исполнительной власти, уполномоченного Правительством Российской Федерации на осуществление государственного кадастрового учета, государственной регистрации прав, ведение Единого государственного реестра недвижимости и предоставление сведений, содержащихся в Едином государственном реестре недвижимости, в информационно-телекоммуникационной сети "Интернет" (далее - официальный сайт), с округлением до 1 квадратного метра. Указанное значение площади земельного участка может быть уточнено при проведении кадастровых работ не более чем на десять процентов)

Обозначение характерных точек границ	Координаты, м	
	(указываются в случае подготовки схемы расположения земельного участка с использованием технологических и программных средств, в том числе размещенных на официальном сайте. Значения координат, полученные с использованием указанных технологических и программных средств, указываются с округлением до 0,01 метра)	
	X	Y
1	2	3
1	379920.27	1168208.18
2	379909.53	1168237.90
3	379901.44	1168235.77
4	379883.13	1168214.03
5	379872.99	1168196.92
6	379894.15	1168181.13
1	379920.27	1168208.18

Схема расположения земельного участка или земельных участков на кадастровом плане территории

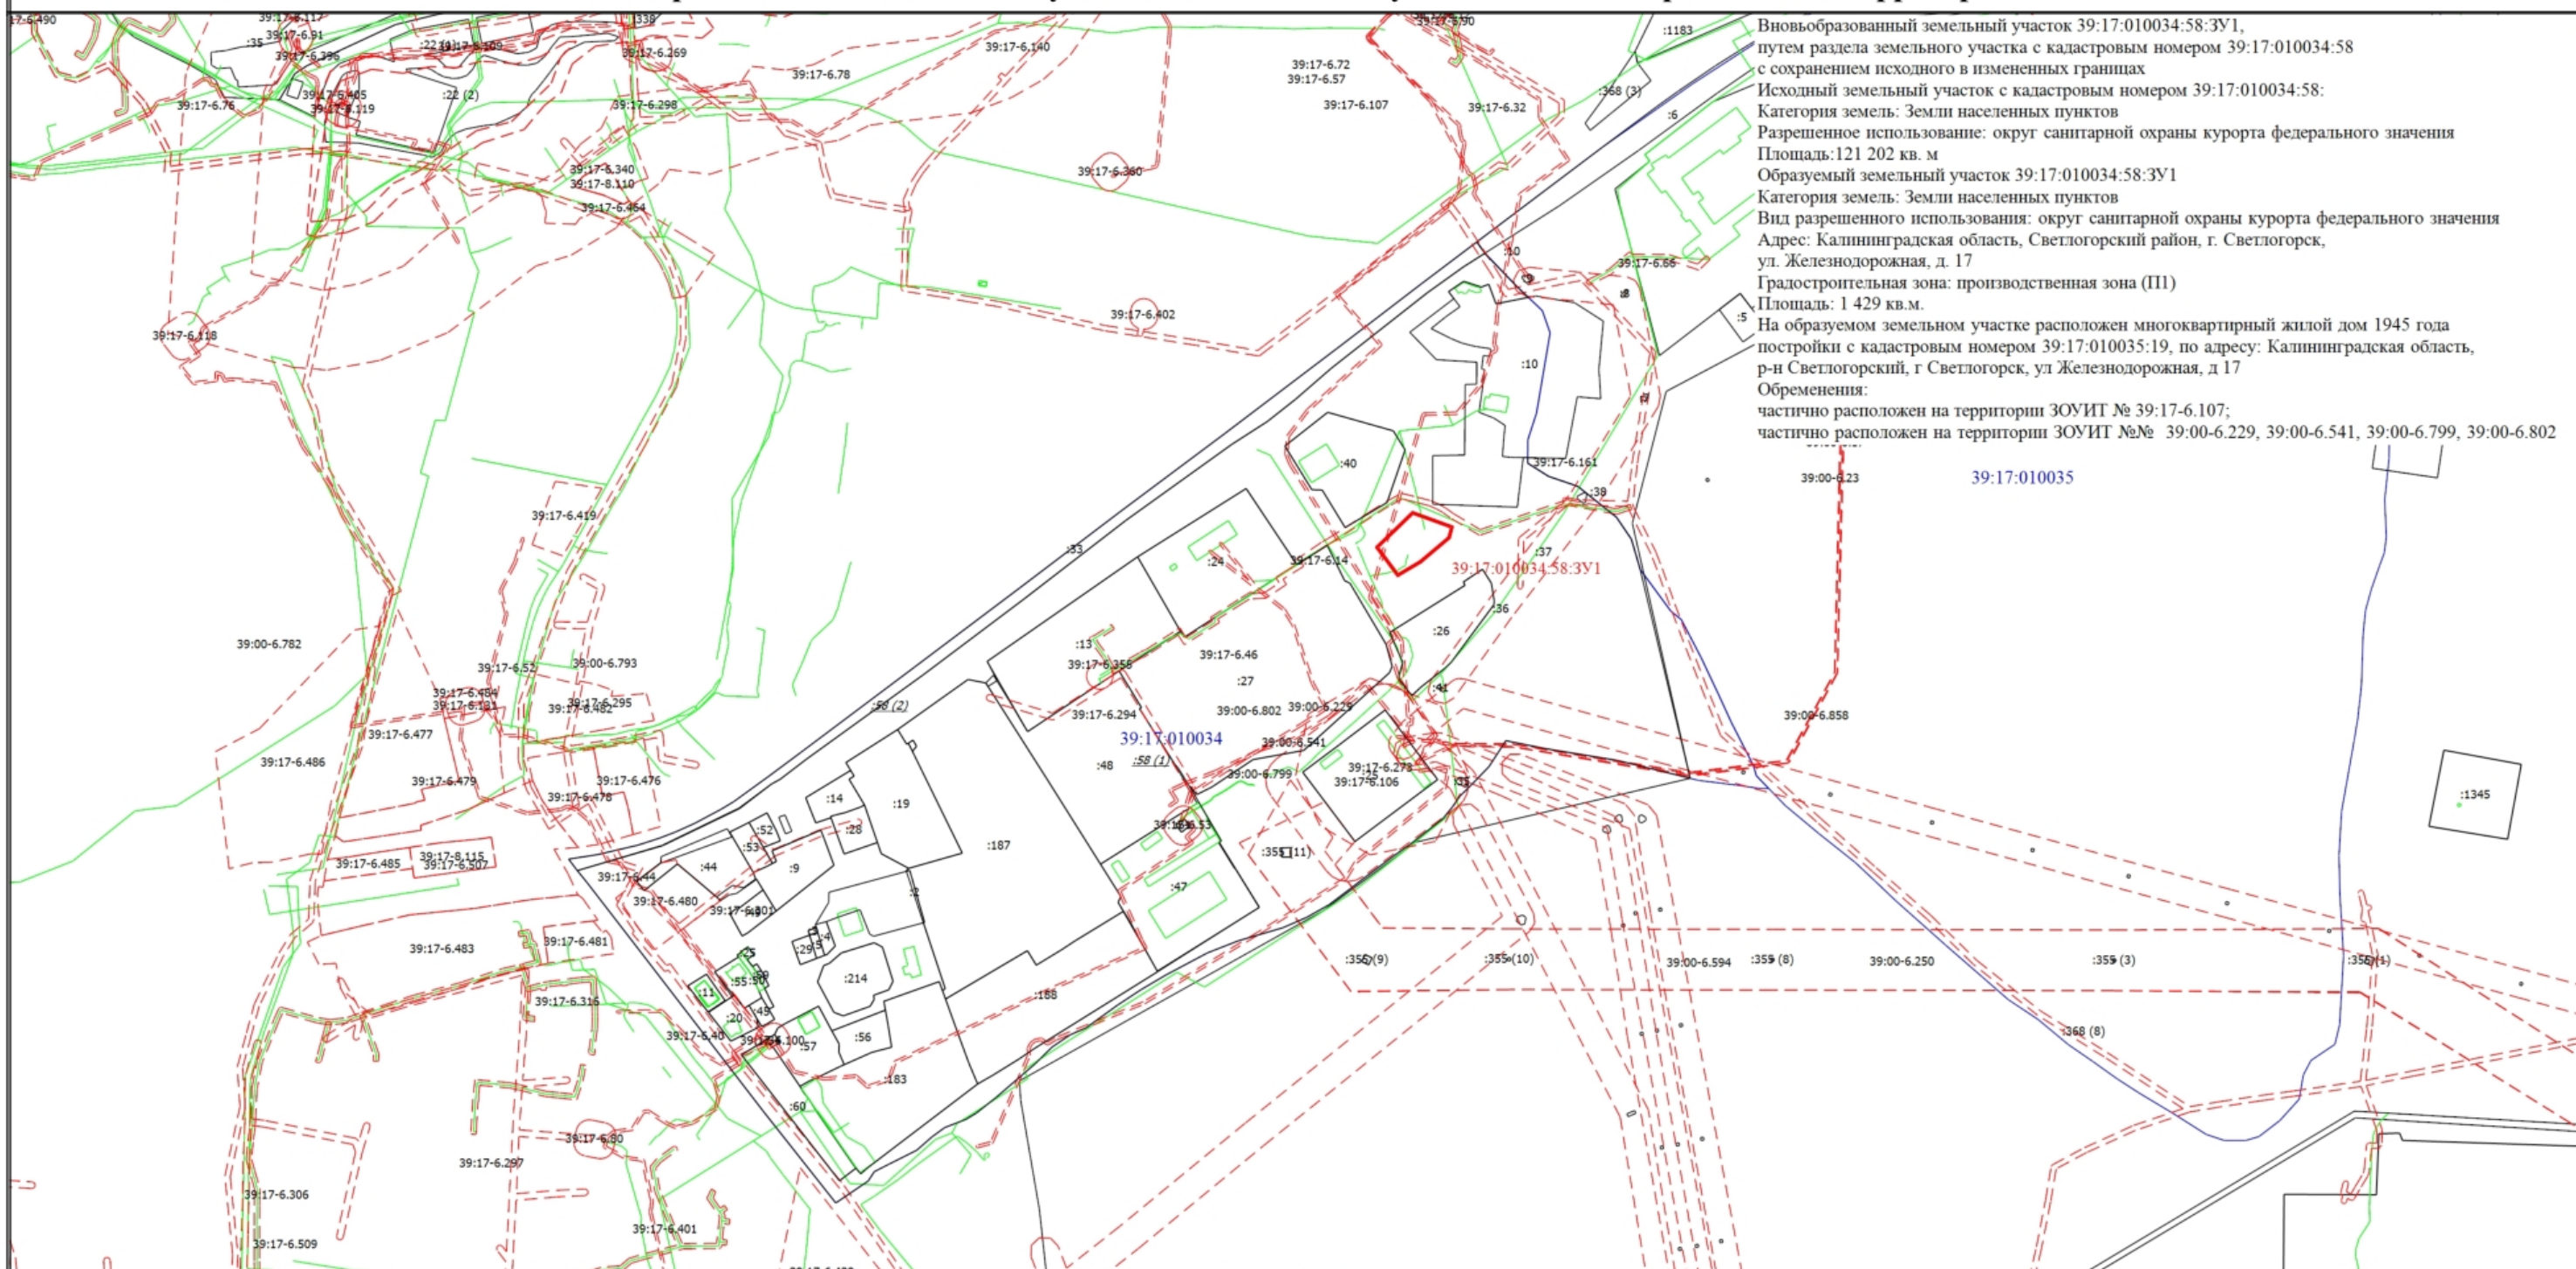


Вновьобразованный земельный участок 39:17:010034:58:3У1,
 путем раздела земельного участка с кадастровым номером 39:17:010034:58
 с сохранением исходного в измененных границах
 Исходный земельный участок с кадастровым номером 39:17:010034:58:
 Категория земель: Земли населенных пунктов
 Разрешенное использование: округ санитарной охраны курорта федерального значения
 Площадь: 121 202 кв. м
 Образуемый земельный участок 39:17:010034:58:3У1
 Категория земель: Земли населенных пунктов
 Вид разрешенного использования: округ санитарной охраны курорта федерального значения
 Адрес: Калининградская область, Светлогорский район, г. Светлогорск,
 ул. Железнодорожная, д. 17
 Градостроительная зона: производственная зона (П1)
 Площадь: 1 429 кв.м.
 На образуемом земельном участке расположен многоквартирный жилой дом 1945 года
 постройки с кадастровым номером 39:17:010035:19, по адресу: Калининградская область,
 р-н Светлогорский, г Светлогорск, ул Железнодорожная, д 17
 Обременения:
 частично расположен на территории ЗОУИТ № 39:17-6.107;
 частично расположен на территории ЗОУИТ №№ 39:00-6.229, 39:00-6.541, 39:00-6.799, 39:00-6.802

Масштаб 1:5000

- Условные обозначения
- 39:17:010034:58:3У1 - образуемый земельный участок
 - Часть границы, местоположение которой определено при выполнении кадастровых работ
 - :35 - Кадастровый номер земельного участка
 - :58 (1) - Исходный контур земельного участка
 - Часть границы, сведения ЕГРН о которой позволяют однозначно определить ее положение на местности
 - Граница объекта капитального строительства
 - 39:17:010034 - Номер кадастрового квартала
 - Граница кадастрового квартала
 - 39:00-6.782 - Зона с особыми условиями использования территории
 - Граница зоны с особыми условиями

Схема расположения земельного участка или земельных участков на кадастровом плане территории

МСК-39, зона 1

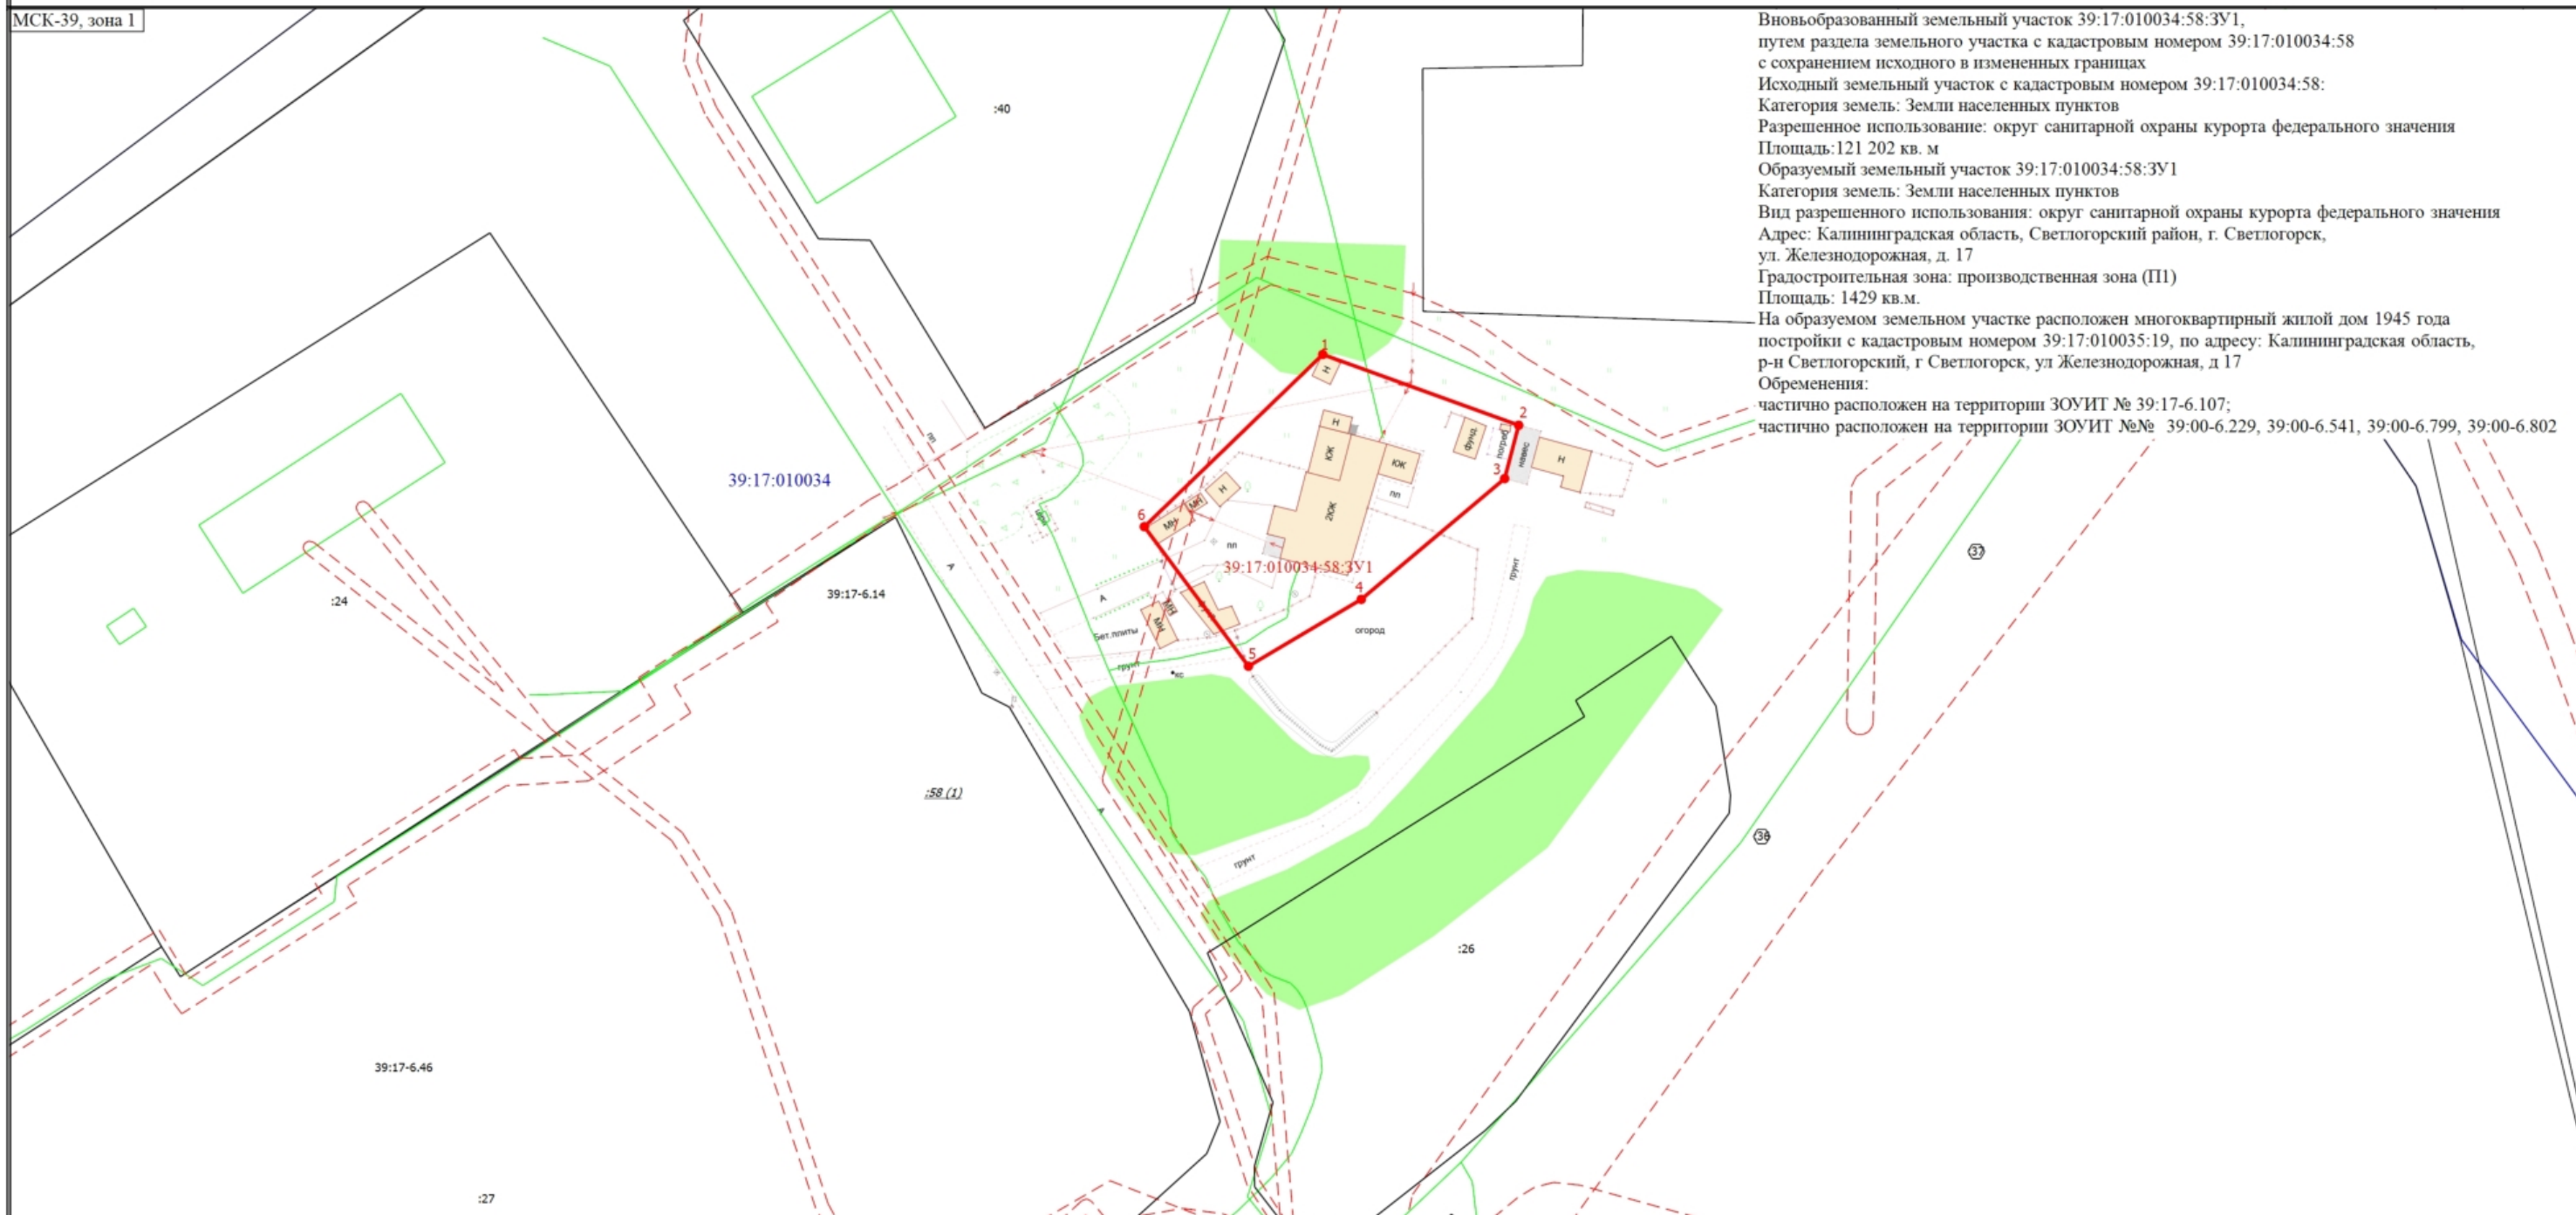

Вновьобразованный земельный участок 39:17:010034:58:3У1,
 путем раздела земельного участка с кадастровым номером 39:17:010034:58
 с сохранением исходного в измененных границах
 Исходный земельный участок с кадастровым номером 39:17:010034:58:
 Категория земель: Земли населенных пунктов
 Разрешенное использование: округ санитарной охраны курорта федерального значения
 Площадь: 121 202 кв. м
 образуемый земельный участок 39:17:010034:58:3У1
 Категория земель: Земли населенных пунктов
 Вид разрешенного использования: округ санитарной охраны курорта федерального значения
 Адрес: Калининградская область, Светлогорский район, г. Светлогорск,
 ул. Железнодорожная, д. 17
 Градостроительная зона: производственная зона (П1)
 Площадь: 1429 кв.м.
 На образуемом земельном участке расположен многоквартирный жилой дом 1945 года
 постройки с кадастровым номером 39:17:010035:19, по адресу: Калининградская область,
 р-н Светлогорский, г. Светлогорск, ул. Железнодорожная, д. 17
 Обременения:
 частично расположен на территории ЗОУИТ № 39:17-6.107;
 частично расположен на территории ЗОУИТ №№ 39:00-6.229, 39:00-6.541, 39:00-6.799, 39:00-6.802

Условные обозначения

- 1 - Обозначение новой характерной точки
- - Характерная точка границы земельного участка, сведения о которой отсутствуют в ЕГРН, местоположение которой определено при кадастровых работах (новая характерная точка)
- 39:17:010034:58:3У1 - образуемый земельный участок
- - Часть границы, местоположение которой определено при выполнении кадастровых работ
- :36 - Кадастровый номер земельного участка
- :58 (1) - Исходный контур земельного участка
- - Часть границы, сведения ЕГРН о которой позволяют однозначно определить ее положение на местности
- - Граница объекта капитального строительства
- 39:17:010034 - Номер кадастрового квартала
- - Граница кадастрового квартала
- 39:17-6.161 - Зона с особыми условиями использования территории
- - - - Граница зоны с особыми условиями

Масштаб 1:1000

Лист электронных подписей документа