





**Схема зонирования территории муниципального образования  
"Светлогорский городской округ" в целях применения коэффициента КЗ  
"Коэффициент, учитывающий территориальное размещение рекламной конструкции"**

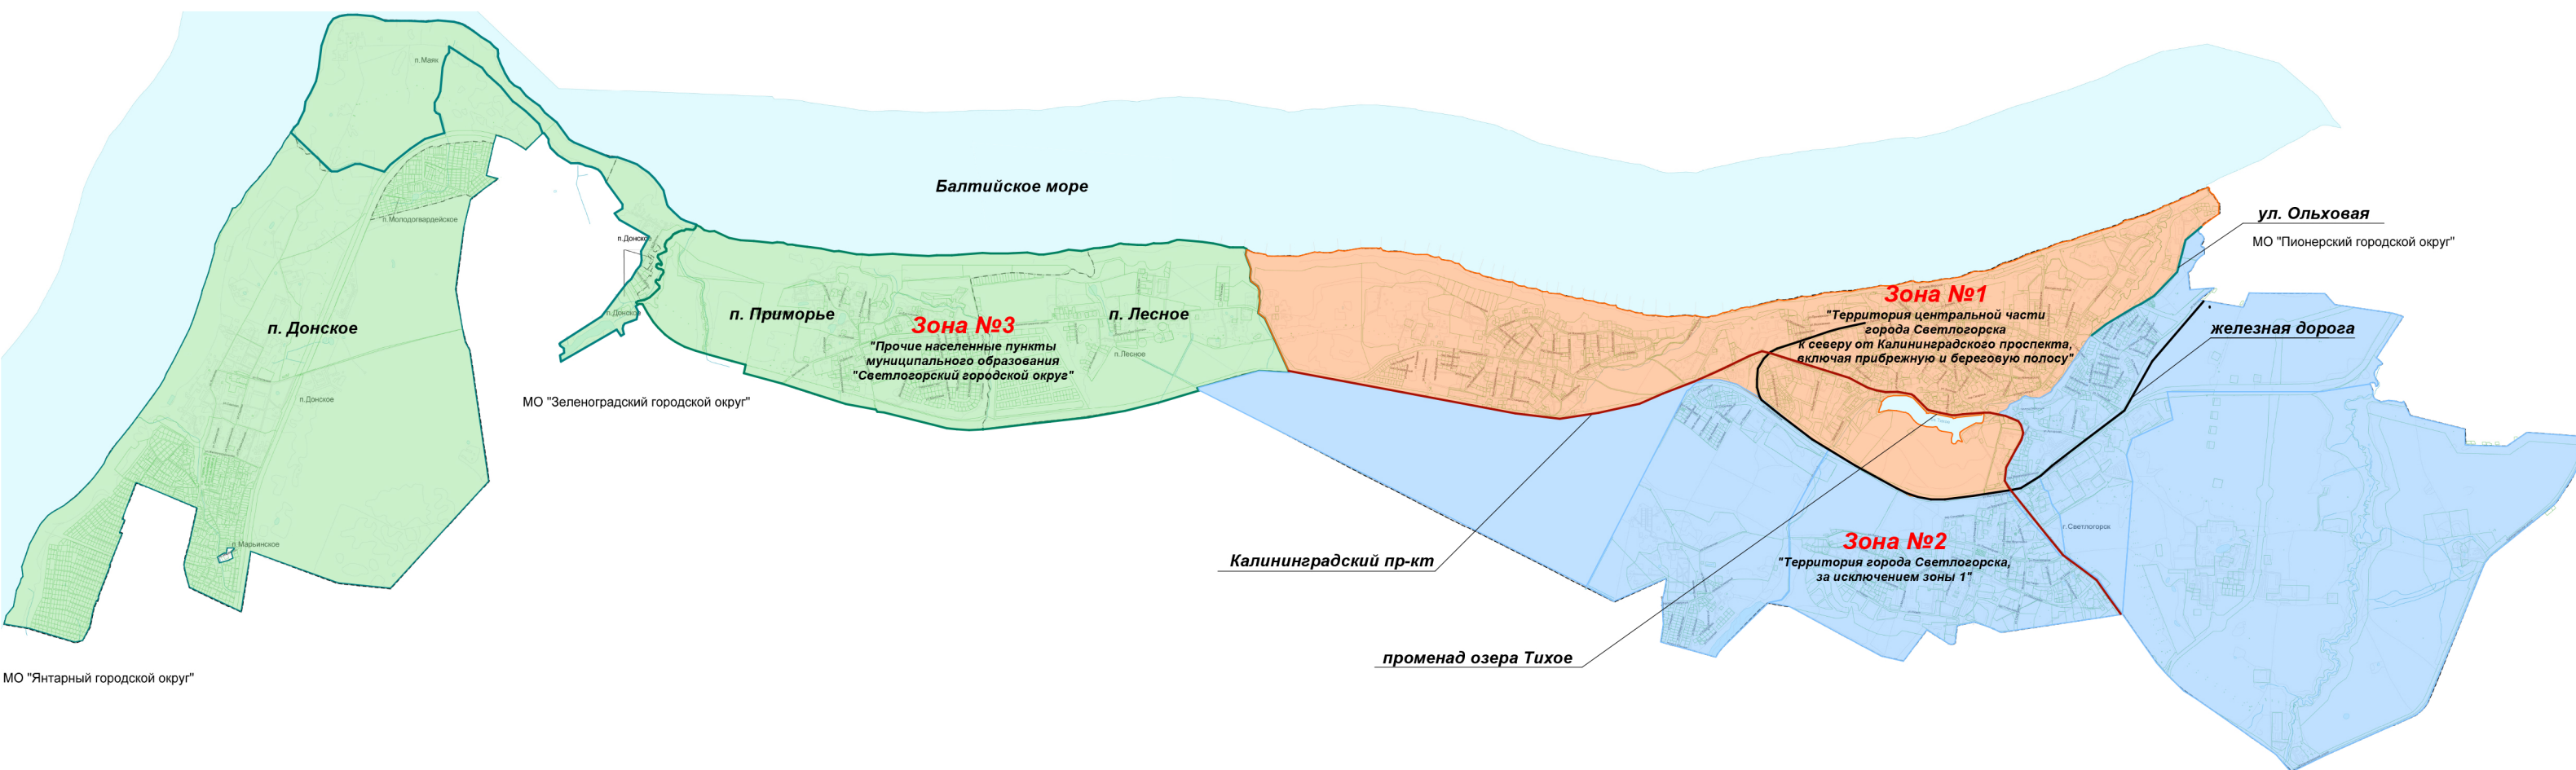

**Значение коэффициентов (КЗ) по месту размещения  
рекламной конструкции :**

-  **Зона 1 - коэффициент 1**
-  **Зона 2 - коэффициент 0.9**
-  **Зона 3 - коэффициент 0.7**