


**Схема зонирования территории муниципального образования  
"Светлогорский городской округ" в целях применения коэффициента К1  
"Территориальный коэффициент по месту расположения нестационарного торгового объекта"**

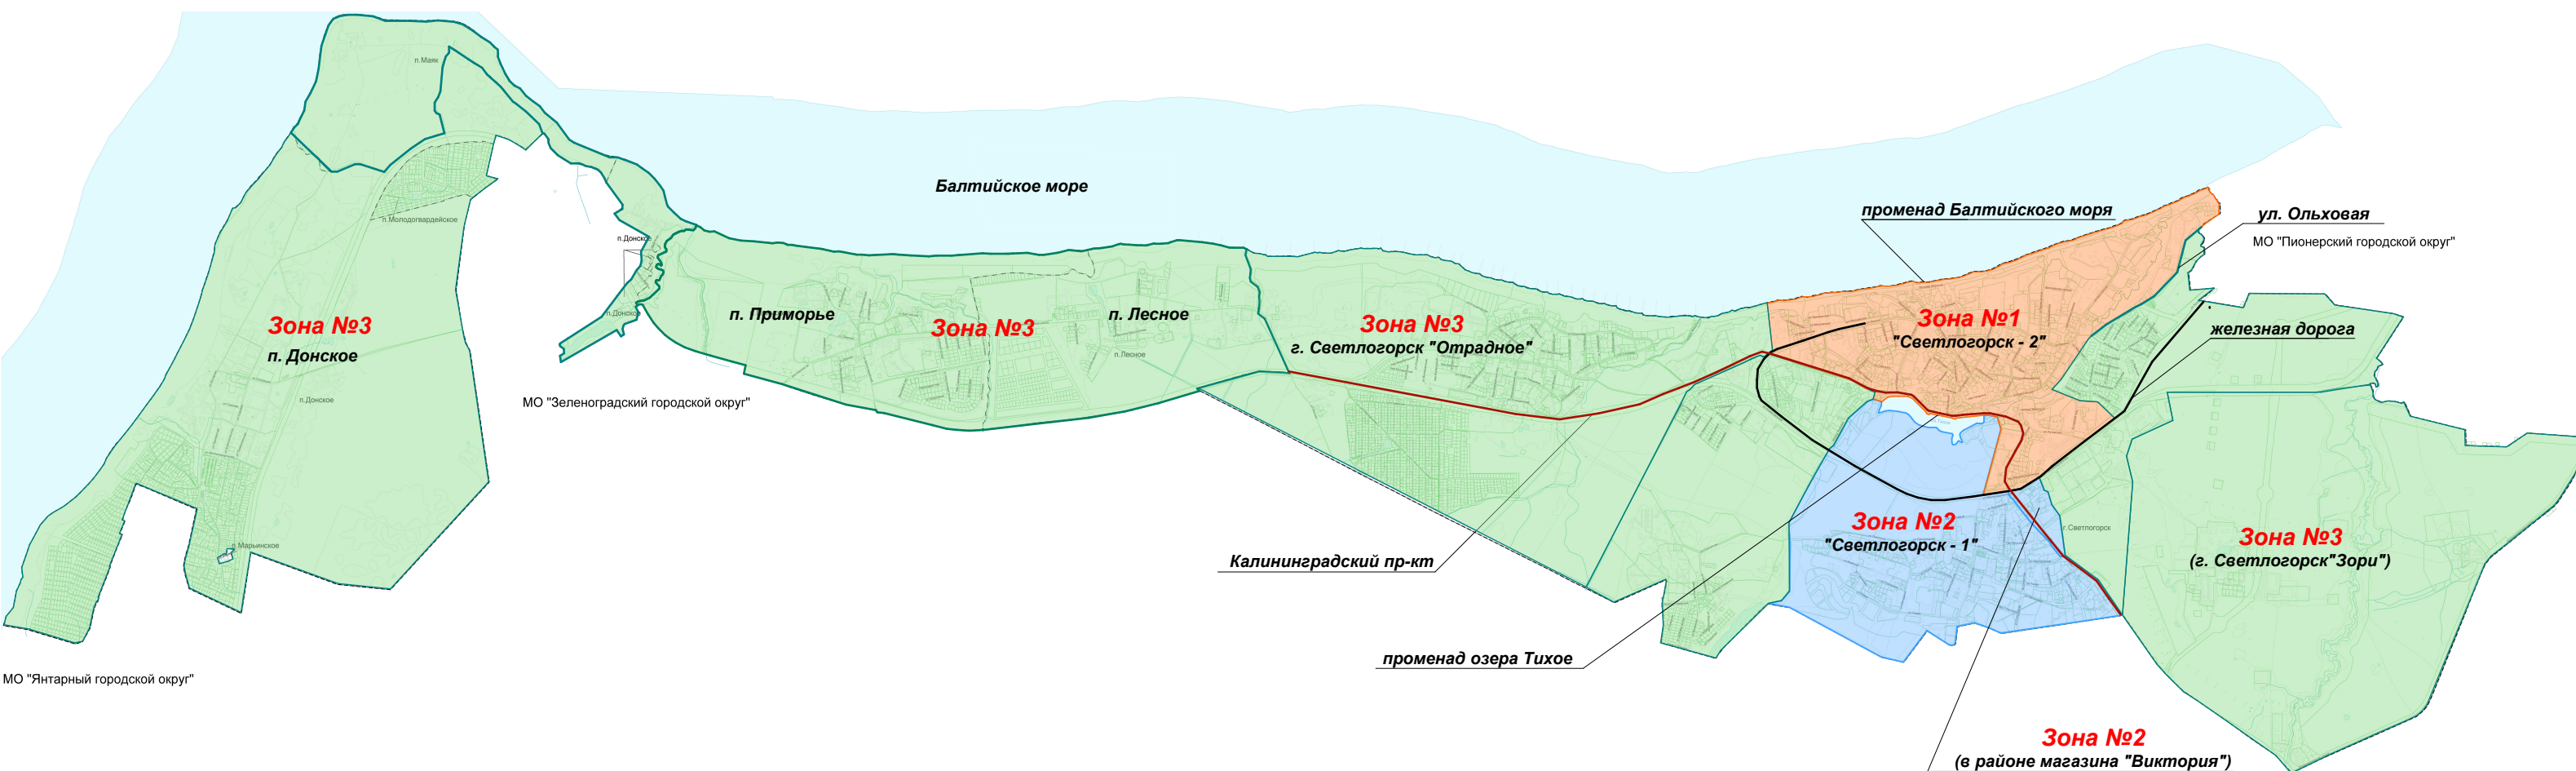

**Значение коэффициентов (К1) по месту расположения  
нестационарного торгового объекта :**

- Зона 1 - коэффициент 2,9**
- Зона 2 - коэффициент 2,7**
- Зона 3 - коэффициент 1,0**