

Приложение №2
к постановлению администрации
муниципального образования
«Светлогорский городской округ»
от _____ № _____

Схема №7

Схема границ прилегающей территории к многоквартирному жилому дому,
расположенному по адресу: г. Светлогорск, ул. Ленинградская, д. 10

1. Местоположение прилегающей территории (адресные ориентиры): г. Светлогорск,
ул. Ленинградская, д. 10
2. Кадастровый номер объекта (при наличии), по отношению к которому устанавливается
прилегающая территория 39:17:010044:26
3. Площадь прилегающей территории 1420,78 м кв.
4. Наличие объектов (в том числе благоустройства), расположенных на прилегающей
территории цветники

Схема границ прилегающей территории подготовлена:

Начальником отдела архитектуры и градостроительства администрации муниципального
образования «Светлогорский городской округ»

(должность уполномоченного лица, наименование органа или организации)


М.П. _____ / Н.А. Чижан /
(дата выдачи) (подпись) (расшифровка подписи)

старшим специалистом отдела архитектуры и градостроительства администрации
муниципального образования «Светлогорский городской округ»

(должность уполномоченного лица, наименование органа или организации)

_____ / Ю. Д. Петрунькиной /
(дата выдачи) (подпись) (расшифровка подписи)

Графическая часть
М 1:500

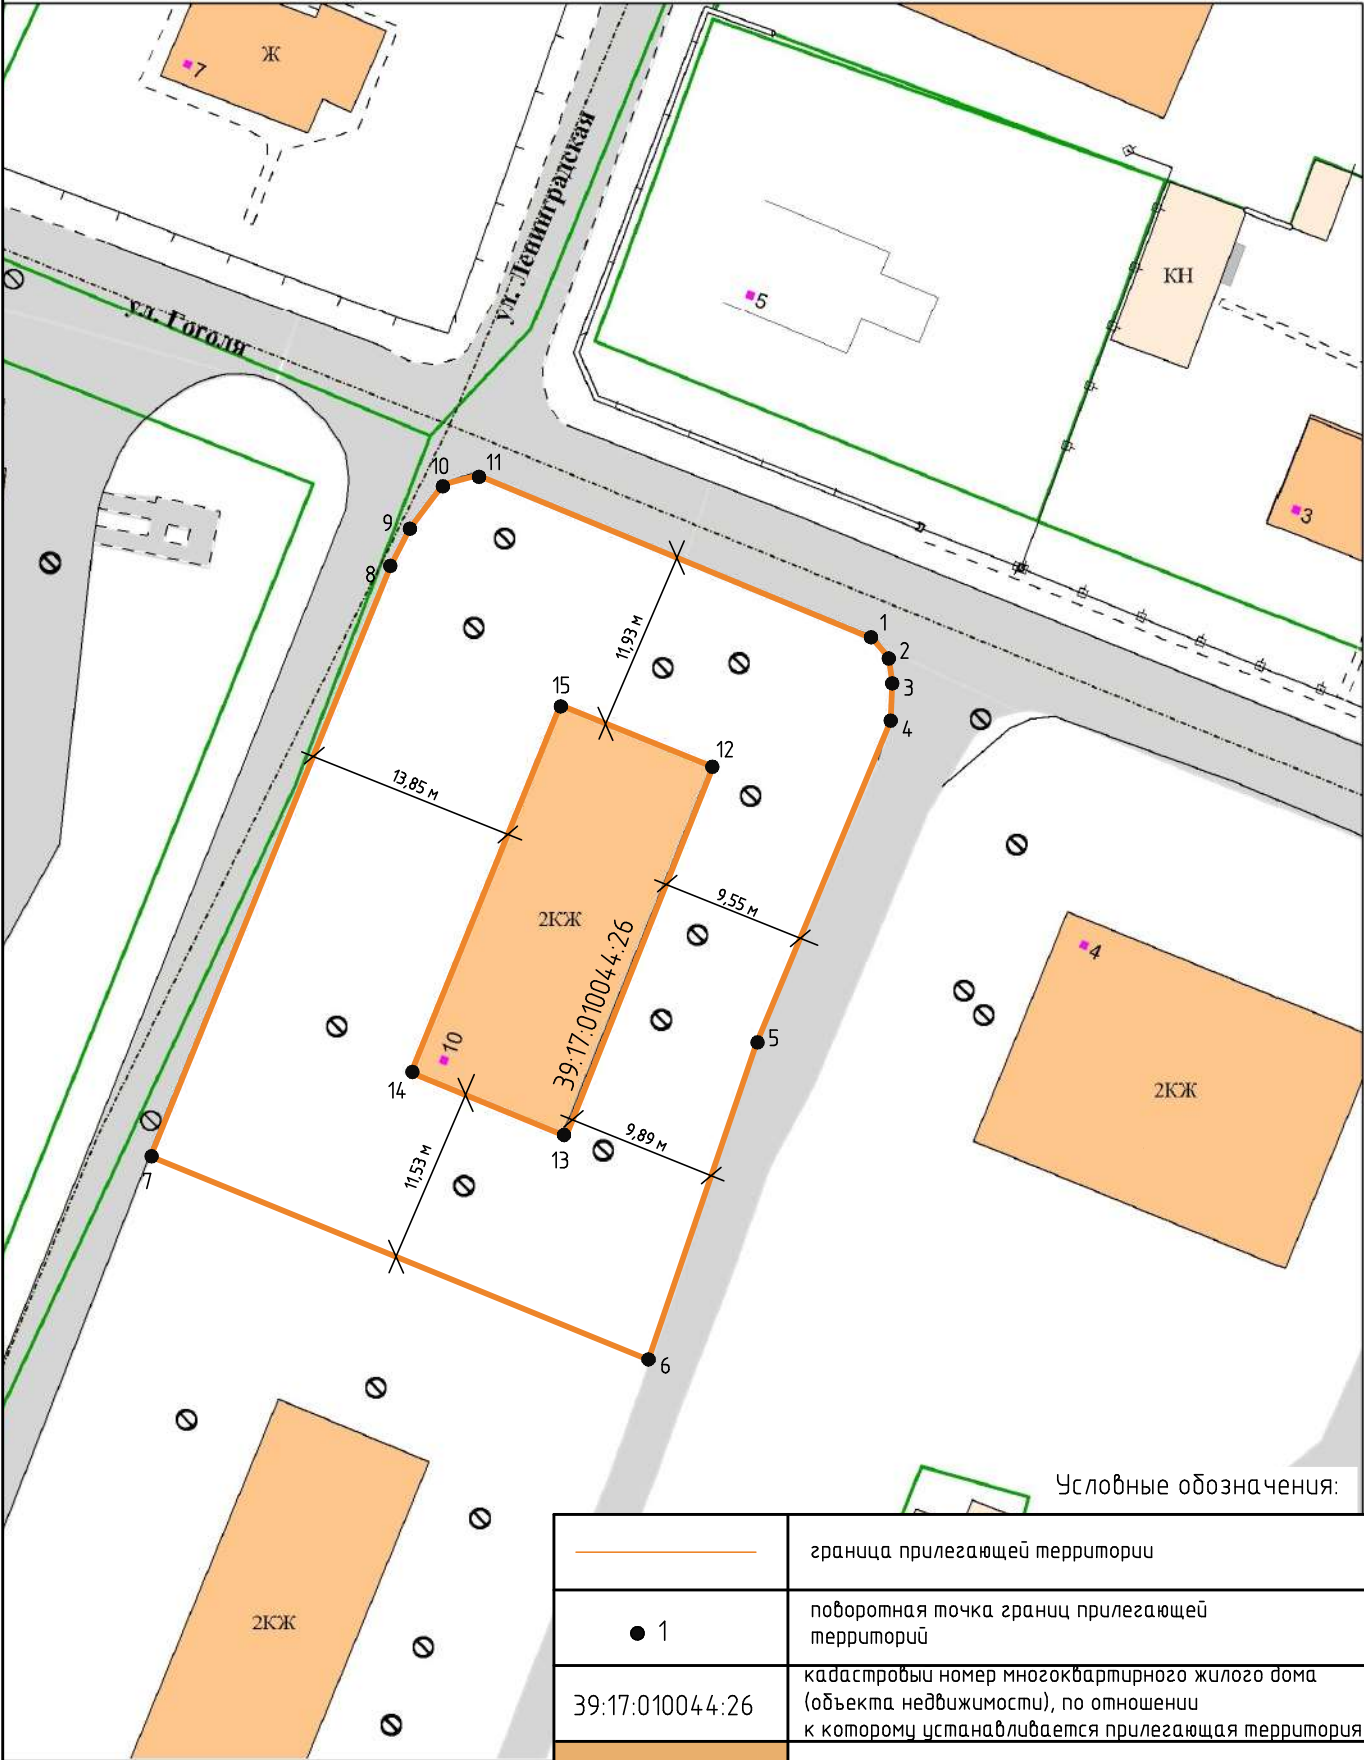

Должность	Фамилия	Подп.	Дата	Схема границ прилегающей территории к многоквартирному жилому дому, расположенному по адресу: г. Светлогорск, ул. Ленинградская, д. 10	Лист