

Схема расположения земельного участка и его частей на кадастровом плане территории

Земельный участок с условным кадастровым номером
39:17:030013:20:3У1 образован путем раздела земельного участка государственной собственности
 с КН 39:17:030013:20, площадью 4590 кв.м сохранением исходного в измененных границах



УТВЕРЖДЕНА

(наименование документа об утверждении, включая наименования органов
 государственной власти или органов местного самоуправления,
 принявших решение об утверждении схемы или подписавших соглашение
 о образовании земельных участков
 от _____ № _____)

Сведения об исходном земельном участке
 Кадастровый номер: 39:17:030013:20
 Местоположение: Калининградская область, г. Светлогорск,
 пр-кт Калининградский, дом 108,110,114
 Категория земель: земли населённых пунктов
 Разрешенное использование: здравоохранение
 Площадь земельного участка: 4590 кв.м.
 Территориальная зона: Ж-2 (Зона застройки малоэтажными
 жилыми домами)

Сведения об образуемом земельном участке
 Условный кадастровый номер земельного участка:
39:17:030013:20:3У1
 Площадь образуемого земельного участка: 762 кв.м
 Местоположение земельного участка:
 Калининградская обл, Светлогорский городской округ, пр-кт
 Калининградский
 Категория земель: земли населённых пунктов
 Разрешенное использование: здравоохранение
 Территориальная зона: Ж-2 (Зона застройки малоэтажными
 жилыми домами)

Сведения об образуемой части земельного участка
 Условный кадастровый номер части земельного участка:
39:17:030013:20/чзУ1
 Площадь образуемой части земельного участка: 141 кв.м
 Разрешенное использование: проход, проезд

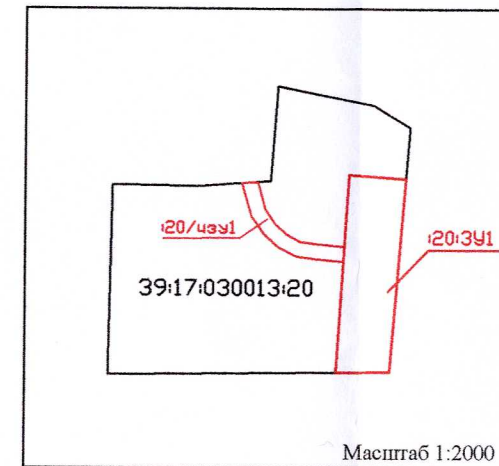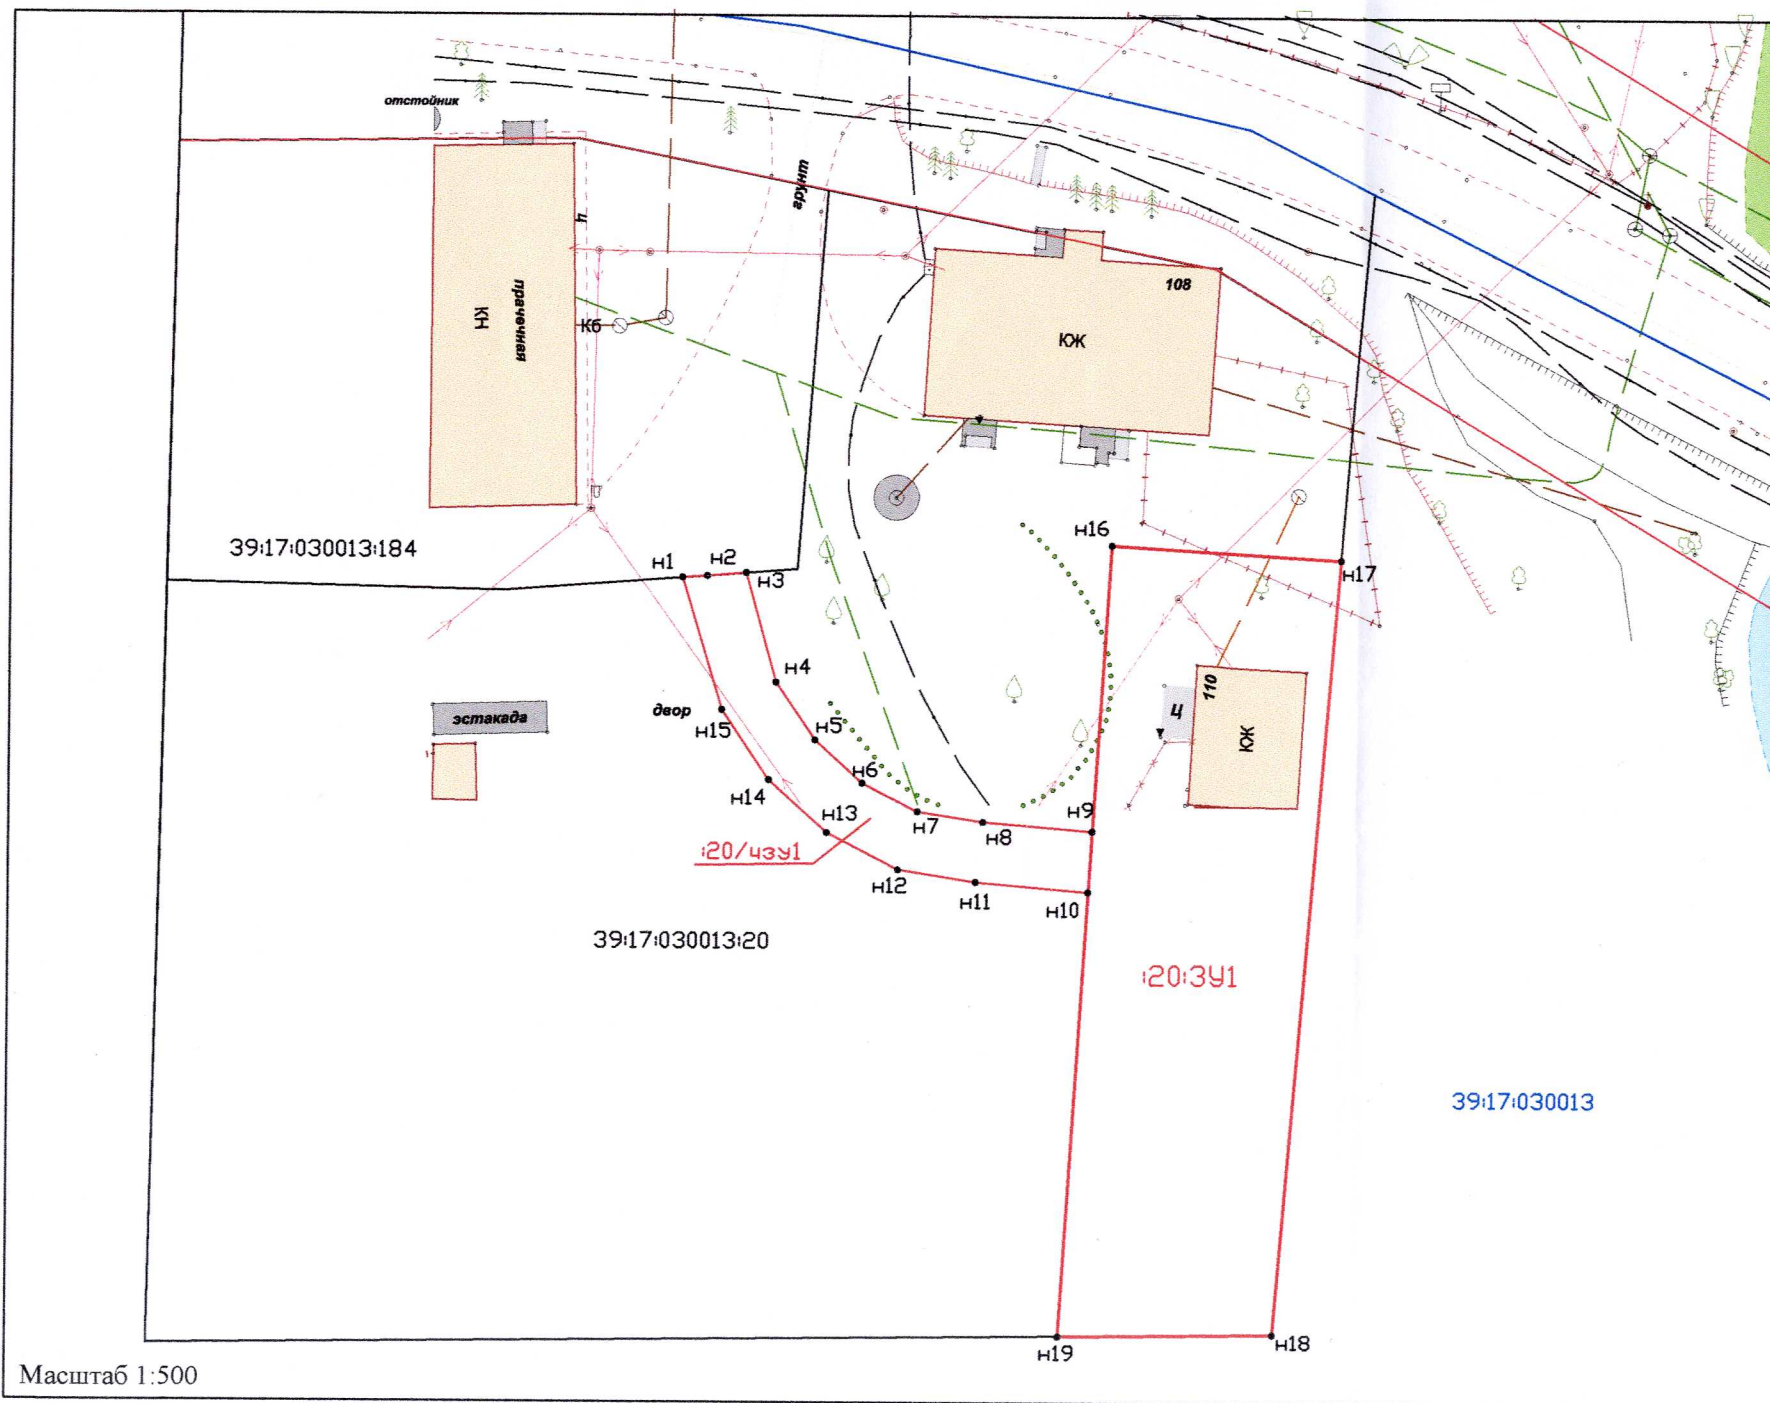

- Условные обозначения:**
- :20:3У1 Обозначение образуемого земельного участка
 - :20 Обозначение существующего земельного участка
 - 39:17:030013 Обозначение земельного квартала
 - вновь образуемая граница земельного участка
 - существующая граница земельного участка
 - граница кадастрового квартала
 - ~ Красные линии

Условный номер земельного участка: 39:17:030013:20/чзУ1		
Площадь земельного участка 141 кв.м		
Обозначение характерных точек границ	Координаты МСК-39	
	X	Y
н 1	380901.48	1162213.05
н 2	380901.60	1162214.67
н 3	380901.80	1162217.26
н 4	380894.58	1162219.27
н 5	380890.77	1162221.86
н 6	380887.92	1162225.00
н 7	380886.02	1162228.67
н 8	380885.35	1162233.04
н 9	380884.75	1162240.26
н 10	380880.76	1162240.02
н 11	380881.38	1162232.57
н 12	380882.17	1162227.41
н 13	380884.61	1162222.70
н 14	380888.12	1162218.82
н 15	380892.74	1162215.69
н 1	380901.48	1162213.05

Условный номер земельного участка: 39:17:030013:20:3У1		
Площадь земельного участка 762 кв.м		
Обозначение характерных точек границ	Координаты МСК-39	
	X	Y
н 16	380903.70	1162241.40
н 17	380902.80	1162256.59
н 18	380851.51	1162252.43
н 19	380851.35	1162238.25
н 16	380903.70	1162241.40



Кадастровый инженер

Машгакова К.В.