

Приложение №4
к постановлению администрации
муниципального образования
«Светлогорский городской округ»
от _____ № _____

Схема №4

Схема границ прилегающей территории к земельному участку, расположенному по
адресу: г. Светлогорск, ул. Мичурина, д. 3А

1. Местоположение прилегающей территории (адресные ориентиры): г. Светлогорск,
ул. Мичурина, д. 3А
2. Кадастровый номер объекта (при наличии), по отношению к которому устанавливается
прилегающая территория 39:17:010048:351
3. Площадь прилегающей территории 650 м кв.
4. Наличие объектов (в том числе благоустройства), расположенных на прилегающей
территории цветники

Схема границ прилегающей территории подготовлена:

Начальником отдела архитектуры и градостроительства администрации муниципального
образования «Светлогорский городской округ»

(должность уполномоченного лица, наименование органа или организации)


М.П. _____ / Н.А. Чижан /
(дата выдачи) (подпись) (расшифровка подписи)

старшим специалистом отдела архитектуры и градостроительства администрации
муниципального образования «Светлогорский городской округ»

(должность уполномоченного лица, наименование органа или организации)

_____ / Ю. Д. Петрунькиной /
(дата выдачи) (подпись) (расшифровка подписи)

Графическая часть
М 1:1000

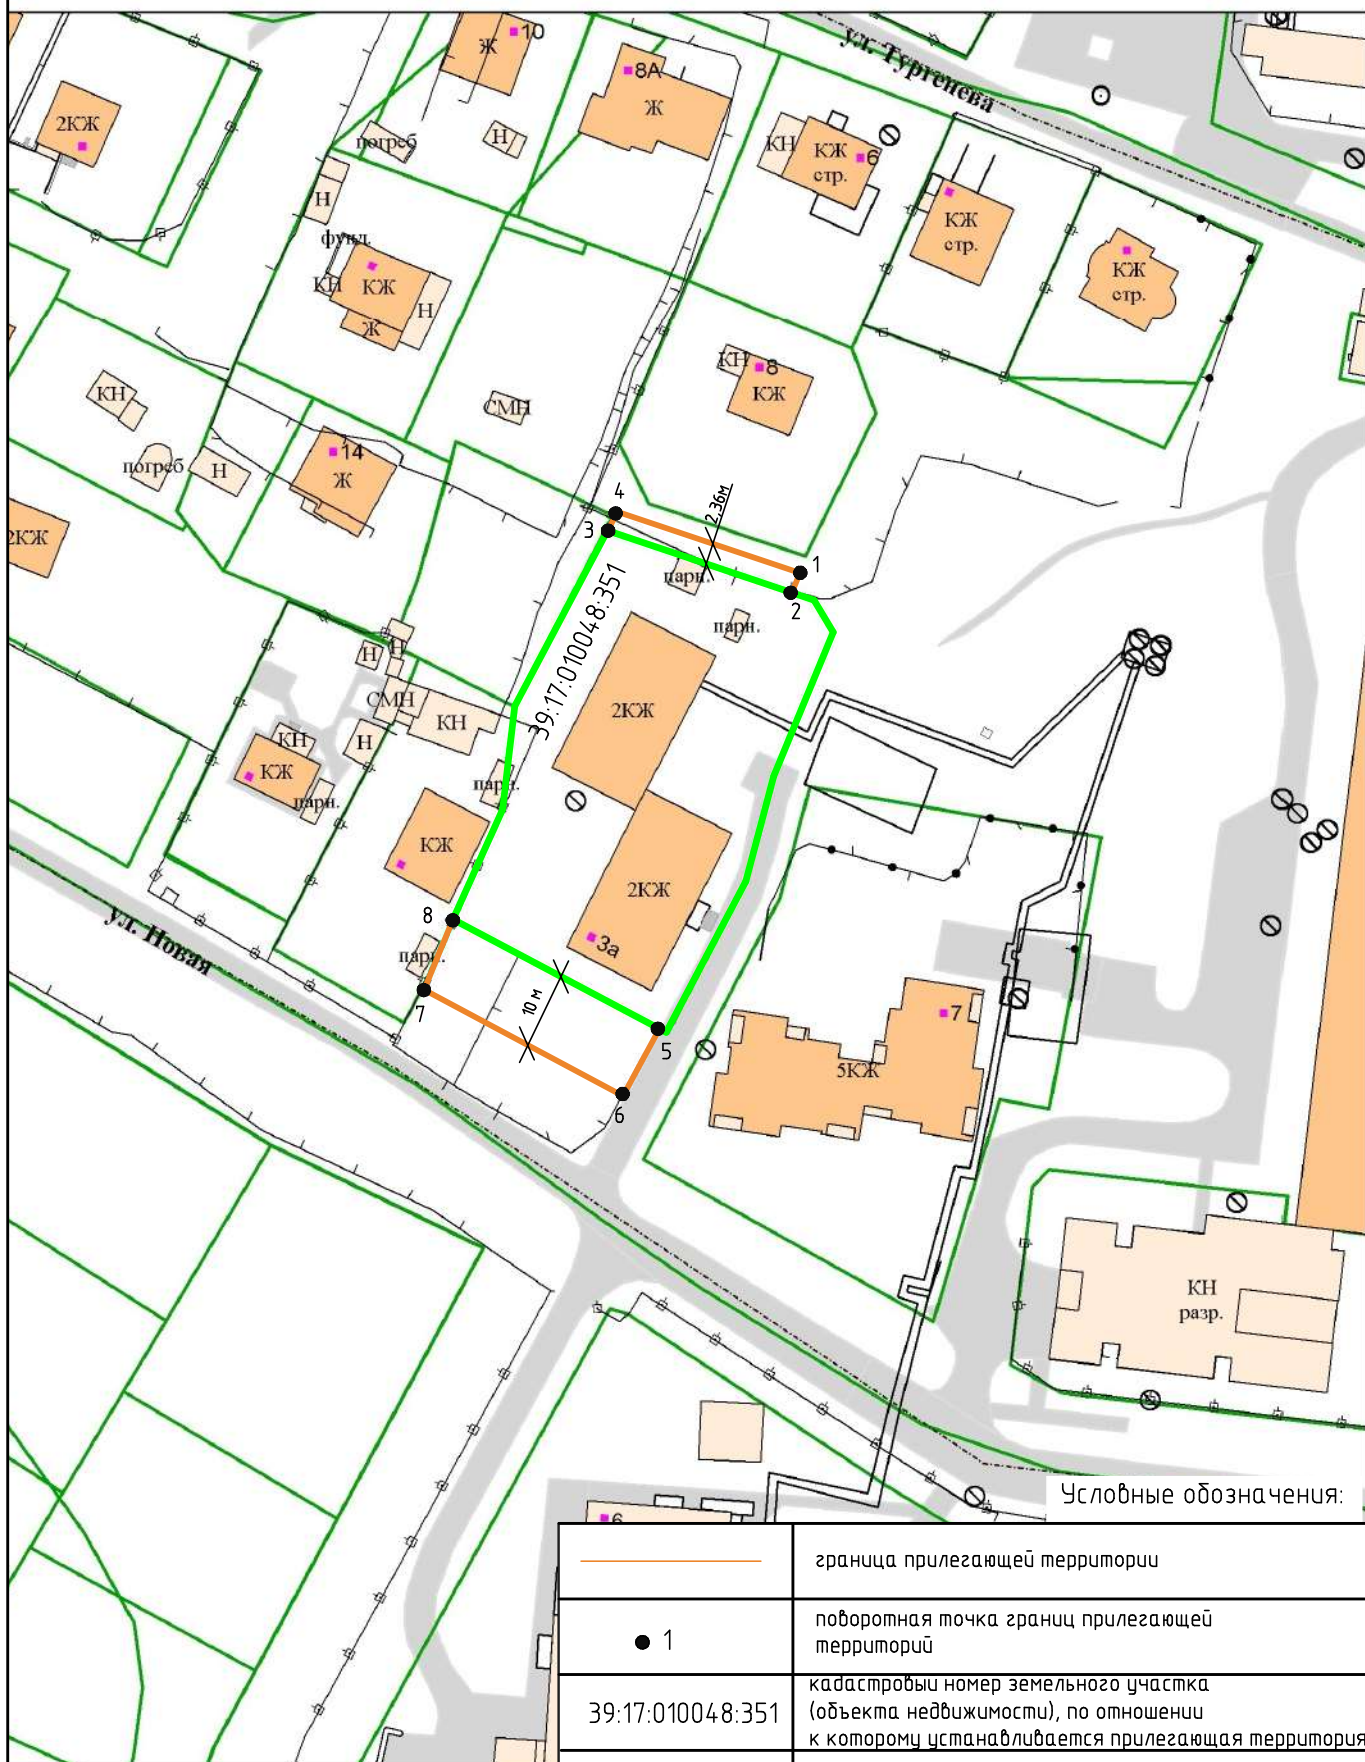

Условные обозначения:

	граница прилегающей территории
	поворотная точка границ прилегающей территории
39:17:010048:351	кадастровый номер земельного участка (объекта недвижимости), по отношению к которому устанавливается прилегающая территория
	граница земельного участка

Должность	Фамилия	Подп.	Дата	Схема границ прилегающей территории к земельному участку, расположенному по адресу: г. Светлогорск, ул. Мичурина, д. 3А	Лист