

	Ходатайство об установлении публичного сервитута	
1	Администрации муниципального образования «Светлогорский городской округ» Калининградской области	
	(наименование органа, принимающего решение об установлении публичного сервитута)	
2	Сведения о лице, представившем ходатайство об установлении публичного сервитута (далее - заявитель):	
2.1	Полное наименование	Публичное акционерное общество «Газпром»
2.2	Сокращенное наименование (при наличии)	ПАО «Газпром»
2.3	Организационно-правовая форма	Публичное акционерное общество
2.4	Почтовый адрес (индекс, субъект Российской Федерации, населенный пункт, улица, дом)	197229, г. Санкт-Петербург, вн.тер.г. Муниципальный округ Лахта-Ольгино, пр-кт Лахтинский, д. 2, к. 3, стр. 1
2.5	Адрес электронной почты	gazprom@gazprom.ru
2.6	ОГРН	1027700070518
2.7	ИНН	7736050003
3	Сведения о представителе заявителя:	
3.1	Фамилия	Аврамова
	Имя	Надежда
	Отчество (при наличии)	Наильевна
3.2	Адрес электронной почты (при наличии)	ddvornikov@gazpromproject.ru
3.3	Телефон	+7 (812)578 79 97 доб. 36664, 36950
3.4	Наименование и реквизиты документа, подтверждающего полномочия представителя заявителя	Доверенность от 17.06.2022 № ГП-2034
4	Прошу установить публичный сервитут в отношении земель и (или) земельных участков в целях проведения инженерных изысканий и подготовки документации по планировке территории, предусматривающей размещение линейного объекта федерального значения «Реконструкция ГРС г. Светлогорск», в соответствии с п. 5 ст. 39.37 Земельного кодекса Российской Федерации.	

5	Испрашиваемый срок публичного сервитута 11 месяцев		
6	Срок, в течение которого использование земельного участка (его части) и (или) расположенного на нем объекта недвижимости в соответствии с их разрешенным использованием будет в соответствии с подпунктом 4 пункта 1 статьи 39.41 Земельного кодекса Российской Федерации невозможно или существенно затруднено в связи с осуществлением деятельности, для обеспечения которой устанавливается публичный сервитут (при возникновении таких обстоятельств): не устанавливается		
7	Обоснование необходимости установления публичного сервитута: Размещение Объекта предусмотрено схемой территориального планирования Российской Федерации в области федерального транспорта (в части трубопроводного транспорта), утвержденной распоряжением Правительства Российской Федерации от 06.05.2015 № 816-р (пункт 307 приложения № 4). Установление публичного сервитута необходимо для выполнения инженерных изысканий. Установление публичного сервитута необходимо в целях беспрепятственного доступа на земли и земельные участки в целях выполнения изыскательских работ.		
8	Сведения о правообладателе инженерного сооружения, которое переносится в связи с изъятием земельного участка для государственных или муниципальных нужд, в случае, если заявитель не является собственником указанного инженерного сооружения (в данном случае указываются сведения в объеме, предусмотренном строкой 2 настоящей формы) (заполняется в случае, если ходатайство об установлении публичного сервитута подается с целью установления публичного сервитута в целях реконструкции инженерного сооружения, которое переносится в связи с изъятием такого земельного участка для государственных или муниципальных нужд): -		
9	Кадастровые номера земельных участков (при их наличии), в отношении которых подано ходатайство об установлении публичного сервитута, адреса или иное описание местоположения таких земельных участков	Кадастровый номер	Местоположение
		39:17:010037	Калининградская область, Светлогорский городской округ
		39:17:010036	Калининградская область, Светлогорский городской округ
		39:17:000000:368	Россия, Калининградская обл., г. Светлогорск, п. Зори
		39:17:010036:54	Калининградская обл, р-н Светлогорский, г Светлогорск, ограничен границей округа - р. Чистая - границей округа - шоссе, далее проездом и полевой дорогой - лесополосой к жел. дороге - полосой отвода ж/д

		39:17:010037:231	Калининградская область, г. Светлогорск, п. Зори
		39:17:010037:234	Калининградская область, г. Светлогорск, п. Зори
		39:17:010037:228	Калининградская область, г. Светлогорск, п. Зори
10	Право, на котором инженерное сооружение принадлежит заявителю (если подано ходатайство об установлении публичного сервитута в целях реконструкции или эксплуатации инженерного сооружения): -		
11	Сведения о способах представления результатов рассмотрения ходатайства:		
	в виде электронного документа, который направляется уполномоченным органом заявителю посредством электронной почты	да (да/нет)	
	в виде бумажного документа, который заявитель получает непосредственно при личном обращении или посредством почтового отправления	да (да/нет)	
12	Документы, прилагаемые к ходатайству: 1. Сведения о границах публичного сервитута (графическое описание местоположения границ публичного сервитута и перечень координат характерных точек этих границ) в форме электронного документа; 2. XML-схемы границ публичного сервитута в форме электронного документа; 3. Доверенность от 17.06.2022 № ГП-2034.		
13	Подтверждаю согласие на обработку персональных данных (сбор, систематизацию, накопление, хранение, уточнение (обновление, изменение), использование, распространение (в том числе передачу), обезличивание, блокирование, уничтожение персональных данных, а также иных действий, необходимых для обработки персональных данных в соответствии с законодательством Российской Федерации), в том числе в автоматизированном режиме		
14	Подтверждаю, что сведения, указанные в настоящем ходатайстве, на дату представления ходатайства достоверны; документы (копии документов) и содержащиеся в них сведения соответствуют требованиям, установленным статьей 39.41 Земельного кодекса Российской Федерации		
15	Подпись:	Дата:	
	_____ (подпись)	Н.Н. Аврамова _____ (инициалы, фамилия)	«06» 09 2022 г.

ОПИСАНИЕ МЕСТОПОЛОЖЕНИЯ ГРАНИЦ

Зона публичного сервитута в отношении земель и(или) земельных участков в целях проведения инженерных изысканий и подготовки документации по планировке территории, предусматривающей размещение линейного объекта: "Реконструкция ГРС г.Светлогорск"

(наименование объекта, местоположение границ которого описано (далее - объект)

ОПИСАНИЕ МЕСТОПОЛОЖЕНИЯ ГРАНИЦ

Зона публичного сервитута в отношении земель и(или) земельных участков в целях проведения инженерных изысканий и подготовки документации по планировке территории, предусматривающей размещение линейного объекта: "Реконструкция ГРС г.Светлогорск"

(наименование объекта, местоположение границ которого описано)

№ п/п	Содержание	Номера листов
1	2	3
1	Сведения об объекте	3
2	Сведения о местоположении границ объекта	4
3	Сведения о местоположении измененных (уточненных) границ объекта	8
4	План границ	

ОПИСАНИЕ МЕСТОПОЛОЖЕНИЯ ГРАНИЦ

Зона публичного сервитута в отношении земель и(или) земельных участков в целях проведения инженерных изысканий и подготовки документации по планировке территории, предусматривающей размещение линейного объекта: "Реконструкция ГРС г.Светлогорск"

(наименование объекта, местоположение границ которого описано)

Сведения об объекте

№ п/п	Характеристики объекта	Описание характеристик
1	2	3
1	Местоположение объекта	Калининградская обл., р-н Светлогорский
2	Площадь объекта $\pm$ величина погрешности определения площади ($P \pm \Delta P$)	101919 $\pm$ 2793 кв.м
3	Иные характеристики объекта	Публичный сервитут в отношении земель и(или) земельных участков в целях проведения инженерных изысканий и подготовки документации по планировке территории, предусматривающей размещение линейного объекта: "Реконструкция ГРС г.Светлогорск". Испрашиваемый срок публичного сервитута: 11 месяцев. Правообладатель публичного сервитута: Публичное акционерное общество "Газпром", 197229, город Санкт-Петербург, вн.тер.г. Муниципальный округ Лахта-Ольгино, пр-кт Лахтинский, д.2 к.3 стр.1, ИНН 7736050003, ОГРН 1027700070518, телефон +7 (812)578 79 97, электронная почта gazprom@gazprom.ru

ОПИСАНИЕ МЕСТОПОЛОЖЕНИЯ ГРАНИЦ

Зона публичного сервитута в отношении земель и(или) земельных участков в целях проведения инженерных изысканий и подготовки документации по планировке территории, предусматривающей размещение линейного объекта: "Реконструкция ГРС г.Светлогорск"

(наименование объекта, местоположение границ которого описано)

Сведения о местоположении границ объекта**1. Система координат МСК-39 зона 1****2. Сведения о характерных точках границ объекта**

Обозначение характерных точек границ	Координаты, м		Метод определения координат характерной точки	Средняя квадратическа я погрешность положения характерной точки (M _t), м	Описание обозначения точки на местности (при наличии)
	X	Y			
1	2	3	4	5	6
1	379613,13	1169671,60	Аналитический метод	0,10	—
2	379771,33	1169729,50	Аналитический метод	0,10	—
3	379730,08	1169869,32	Аналитический метод	0,10	—
4	379659,65	1169841,85	Аналитический метод	0,10	—
5	379568,55	1170183,57	Аналитический метод	0,10	—
6	379561,38	1170207,79	Аналитический метод	0,10	—
7	379548,12	1170226,32	Аналитический метод	0,10	—
8	379529,75	1170248,03	Аналитический метод	0,10	—
9	379510,64	1170264,76	Аналитический метод	0,10	—
10	379485,01	1170281,37	Аналитический метод	0,10	—
11	379312,09	1170352,01	Аналитический метод	0,10	—
12	378951,22	1170539,07	Аналитический метод	0,10	—
13	378908,60	1170569,97	Аналитический метод	0,10	—
14	378885,82	1170596,31	Аналитический метод	0,10	—
15	378778,53	1170731,61	Аналитический метод	0,10	—
16	378768,52	1170727,66	Аналитический метод	0,10	—
17	378722,08	1170708,98	Аналитический метод	0,10	—
18	378843,97	1170557,27	Аналитический метод	0,10	—

ОПИСАНИЕ МЕСТОПОЛОЖЕНИЯ ГРАНИЦ

Зона публичного сервитута в отношении земель и(или) земельных участков в целях проведения инженерных изысканий и подготовки документации по планировке территории, предусматривающей размещение линейного объекта: "Реконструкция ГРС г.Светлогорск"

(наименование объекта, местоположение границ которого описано)

Сведения о местоположении границ объекта

1	2	3	4	5	6
19	378871,92	1170528,54	Аналитический метод	0,10	—
20	378918,70	1170491,94	Аналитический метод	0,10	—
21	379287,18	1170297,72	Аналитический метод	0,10	—
22	379456,91	1170229,39	Аналитический метод	0,10	—
23	379488,81	1170205,45	Аналитический метод	0,10	—
24	379506,64	1170181,61	Аналитический метод	0,10	—
25	379603,28	1169827,44	Аналитический метод	0,10	—
26	379571,88	1169817,58	Аналитический метод	0,10	—
27	379599,06	1169721,39	Аналитический метод	0,10	—
28	379600,55	1169721,50	Аналитический метод	0,10	—
29	379604,82	1169722,98	Аналитический метод	0,10	—
30	379607,89	1169725,35	Аналитический метод	0,10	—
31	379609,79	1169727,87	Аналитический метод	0,10	—
32	379611,67	1169731,64	Аналитический метод	0,10	—
33	379615,39	1169743,05	Аналитический метод	0,10	—
34	379620,05	1169751,93	Аналитический метод	0,10	—
35	379623,80	1169774,93	Аналитический метод	0,10	—
36	379632,38	1169777,11	Аналитический метод	0,10	—
37	379634,35	1169777,60	Аналитический метод	0,10	—
38	379675,00	1169787,90	Аналитический метод	0,10	—
39	379678,84	1169763,35	Аналитический метод	0,10	—
40	379642,52	1169755,40	Аналитический метод	0,10	—
41	379643,14	1169752,45	Аналитический метод	0,10	—

ОПИСАНИЕ МЕСТОПОЛОЖЕНИЯ ГРАНИЦ

Зона публичного сервитута в отношении земель и(или) земельных участков в целях проведения инженерных изысканий и подготовки документации по планировке территории, предусматривающей размещение линейного объекта: "Реконструкция ГРС г.Светлогорск"

(наименование объекта, местоположение границ которого описано)

Сведения о местоположении границ объекта

1	2	3	4	5	6
42	379638,82	1169751,34	Аналитический метод	0,10	—
43	379627,96	1169748,03	Аналитический метод	0,10	—
44	379623,53	1169739,62	Аналитический метод	0,10	—
45	379619,83	1169728,29	Аналитический метод	0,10	—
46	379617,31	1169723,22	Аналитический метод	0,10	—
47	379614,20	1169719,11	Аналитический метод	0,10	—
48	379609,06	1169715,12	Аналитический метод	0,10	—
49	379602,34	1169712,81	Аналитический метод	0,10	—
50	379601,50	1169712,75	Аналитический метод	0,10	—
1	379613,13	1169671,60	Аналитический метод	0,10	—
51	379611,36	1169921,15	Аналитический метод	0,10	—
52	379609,77	1169926,94	Аналитический метод	0,10	—
53	379605,87	1169925,96	Аналитический метод	0,10	—
54	379607,51	1169920,12	Аналитический метод	0,10	—
51	379611,36	1169921,15	Аналитический метод	0,10	—
55	379463,79	1171233,46	Аналитический метод	0,10	—
56	379512,15	1171291,26	Аналитический метод	0,10	—
57	379499,38	1171299,11	Аналитический метод	0,10	—
58	379452,78	1171240,75	Аналитический метод	0,10	—
55	379463,79	1171233,46	Аналитический метод	0,10	—

ОПИСАНИЕ МЕСТОПОЛОЖЕНИЯ ГРАНИЦ

Зона публичного сервитута в отношении земель и(или) земельных участков в целях проведения инженерных изысканий и подготовки документации по планировке территории, предусматривающей размещение линейного объекта: "Реконструкция ГРС г.Светлогорск"

(наименование объекта, местоположение границ которого описано)

Сведения о местоположении границ объекта**3. Сведения о характерных точках части (частей) границы объекта**

Обозначение характерных точек части границы	Координаты, м		Метод определения координат характерной точки	Средняя квадратическа я погрешность положения характерной точки (M _t), м	Описание обозначения точки на местности (при наличии)
	X	Y			
1	2	3	4	5	6
Часть № —					
—	—	—	—	—	—

ОПИСАНИЕ МЕСТОПОЛОЖЕНИЯ ГРАНИЦ

Зона публичного сервитута в отношении земель и(или) земельных участков в целях проведения инженерных изысканий и подготовки документации по планировке территории, предусматривающей размещение линейного объекта: "Реконструкция ГРС г.Светлогорск"

(наименование объекта, местоположение границ которого описано)

Сведения о местоположении измененных (уточненных) границ объекта

1. Система координат —

2. Сведения о характерных точках границ объекта


Обозначение характерных точек границ	Существующие координаты, м		Измененные (уточненные) координаты, м		Метод определения координат характерно й точки	Средняя квадратичес кая погрешность положения характерной точки (M_t), м	Описание обозначения точки на местности (при наличии)
	X	Y	X	Y			
1	2	3	4	5	6	7	8
—	—	—	—	—	—	—	—

3. Сведения о характерных точках части (частей) границы объекта

Часть № —

Обозначение характерных точек границ	Существующие координаты, м		Измененные (уточненные) координаты, м		Метод определени я координат характерно й точки	Средняя квадратичес кая погрешность положения характерной точки (M_t), м	Описание обозначения точки на местности (при наличии)
	X	Y	X	Y			
1	2	3	4	5	6	7	8
—	—	—	—	—	—	—	—

СХЕМА РАСПОЛОЖЕНИЯ ГРАНИЦ ПУБЛИЧНОГО СЕРВИТУТА
 Зона публичного сервитута в отношении земель и(или) земельных участков в целях проведения инженерных изысканий
 и подготовки документации по планировке территории, предусматривающей размещение линейного объекта:
 "Реконструкция ГРС г.Светлогорск"
 Раздел 4
 План границ объекта

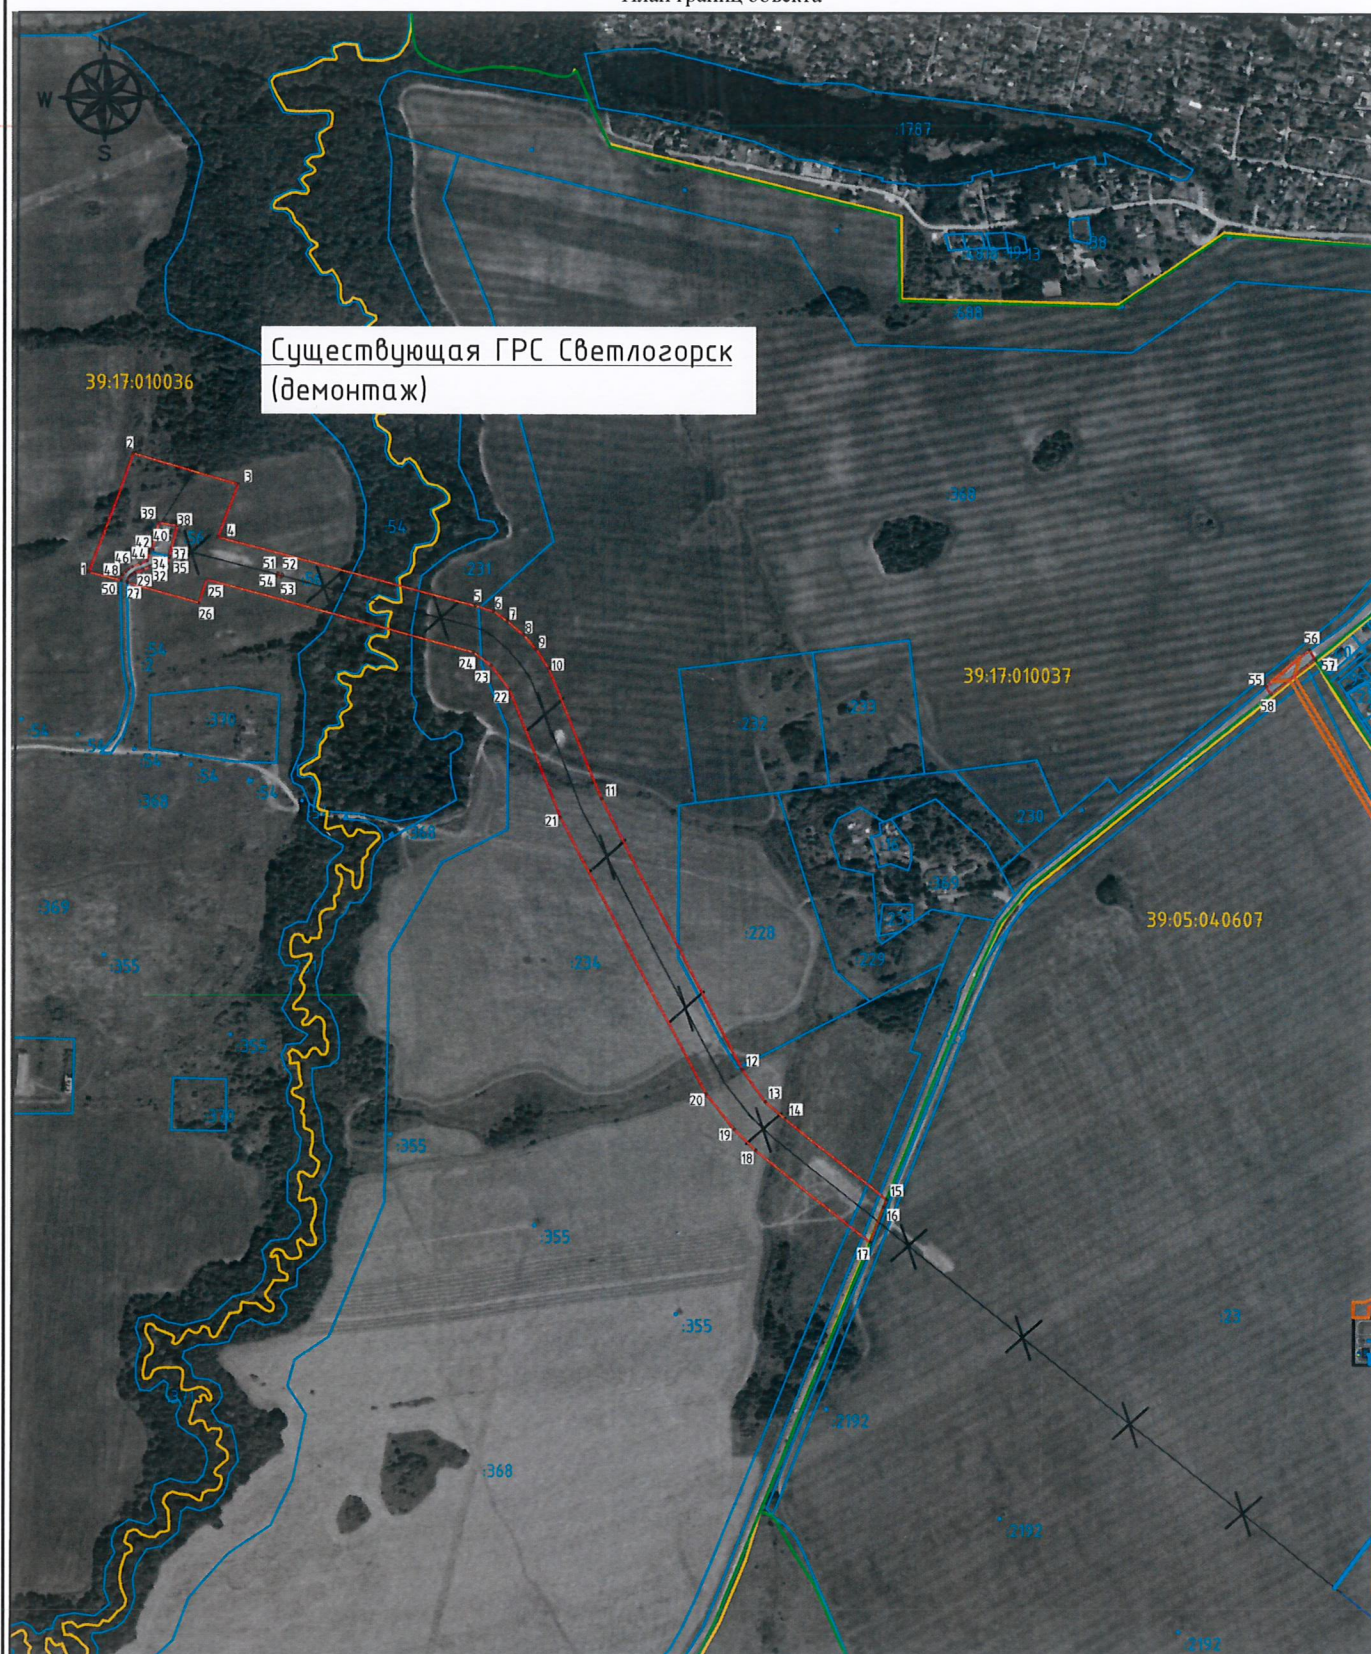

М 1:10000

- Используемые условные знаки и обозначения:
- граница публичного сервитута
 - характеристическая точка объекта
 - граница земельных участков по данным ЕГРН
 - граница кадастровых кварталов по данным ЕГРН
 - номера кадастровых кварталов по данным ЕГРН
 - номера земельных участков по данным ЕГРН
 - демонтируемый газопровод и ГРС
 - подъездные дороги
 - границы муниципальных образований

Подпись  Дата "30" августа 2022 г.
 Место для оттиска печати лица, составившего
 описание местоположения объекта