


Калининградская область  
Муниципальное образование городское поселение "Город Светлогорск"  
Проект изменений в Генеральный план

Графическое изображение фрагмента карты - схемы планируемого размещения объектов капитального строительства, размещения объектов электро-, тепло-, газо-, водоснабжения и водоотведения, планируемого размещения автомобильных дорог общего пользования и объектов транспортной инфраструктуры, планируемого озеленения Генерального плана городского поселения "Город Светлогорск" (территория планировочного района " 04 ")

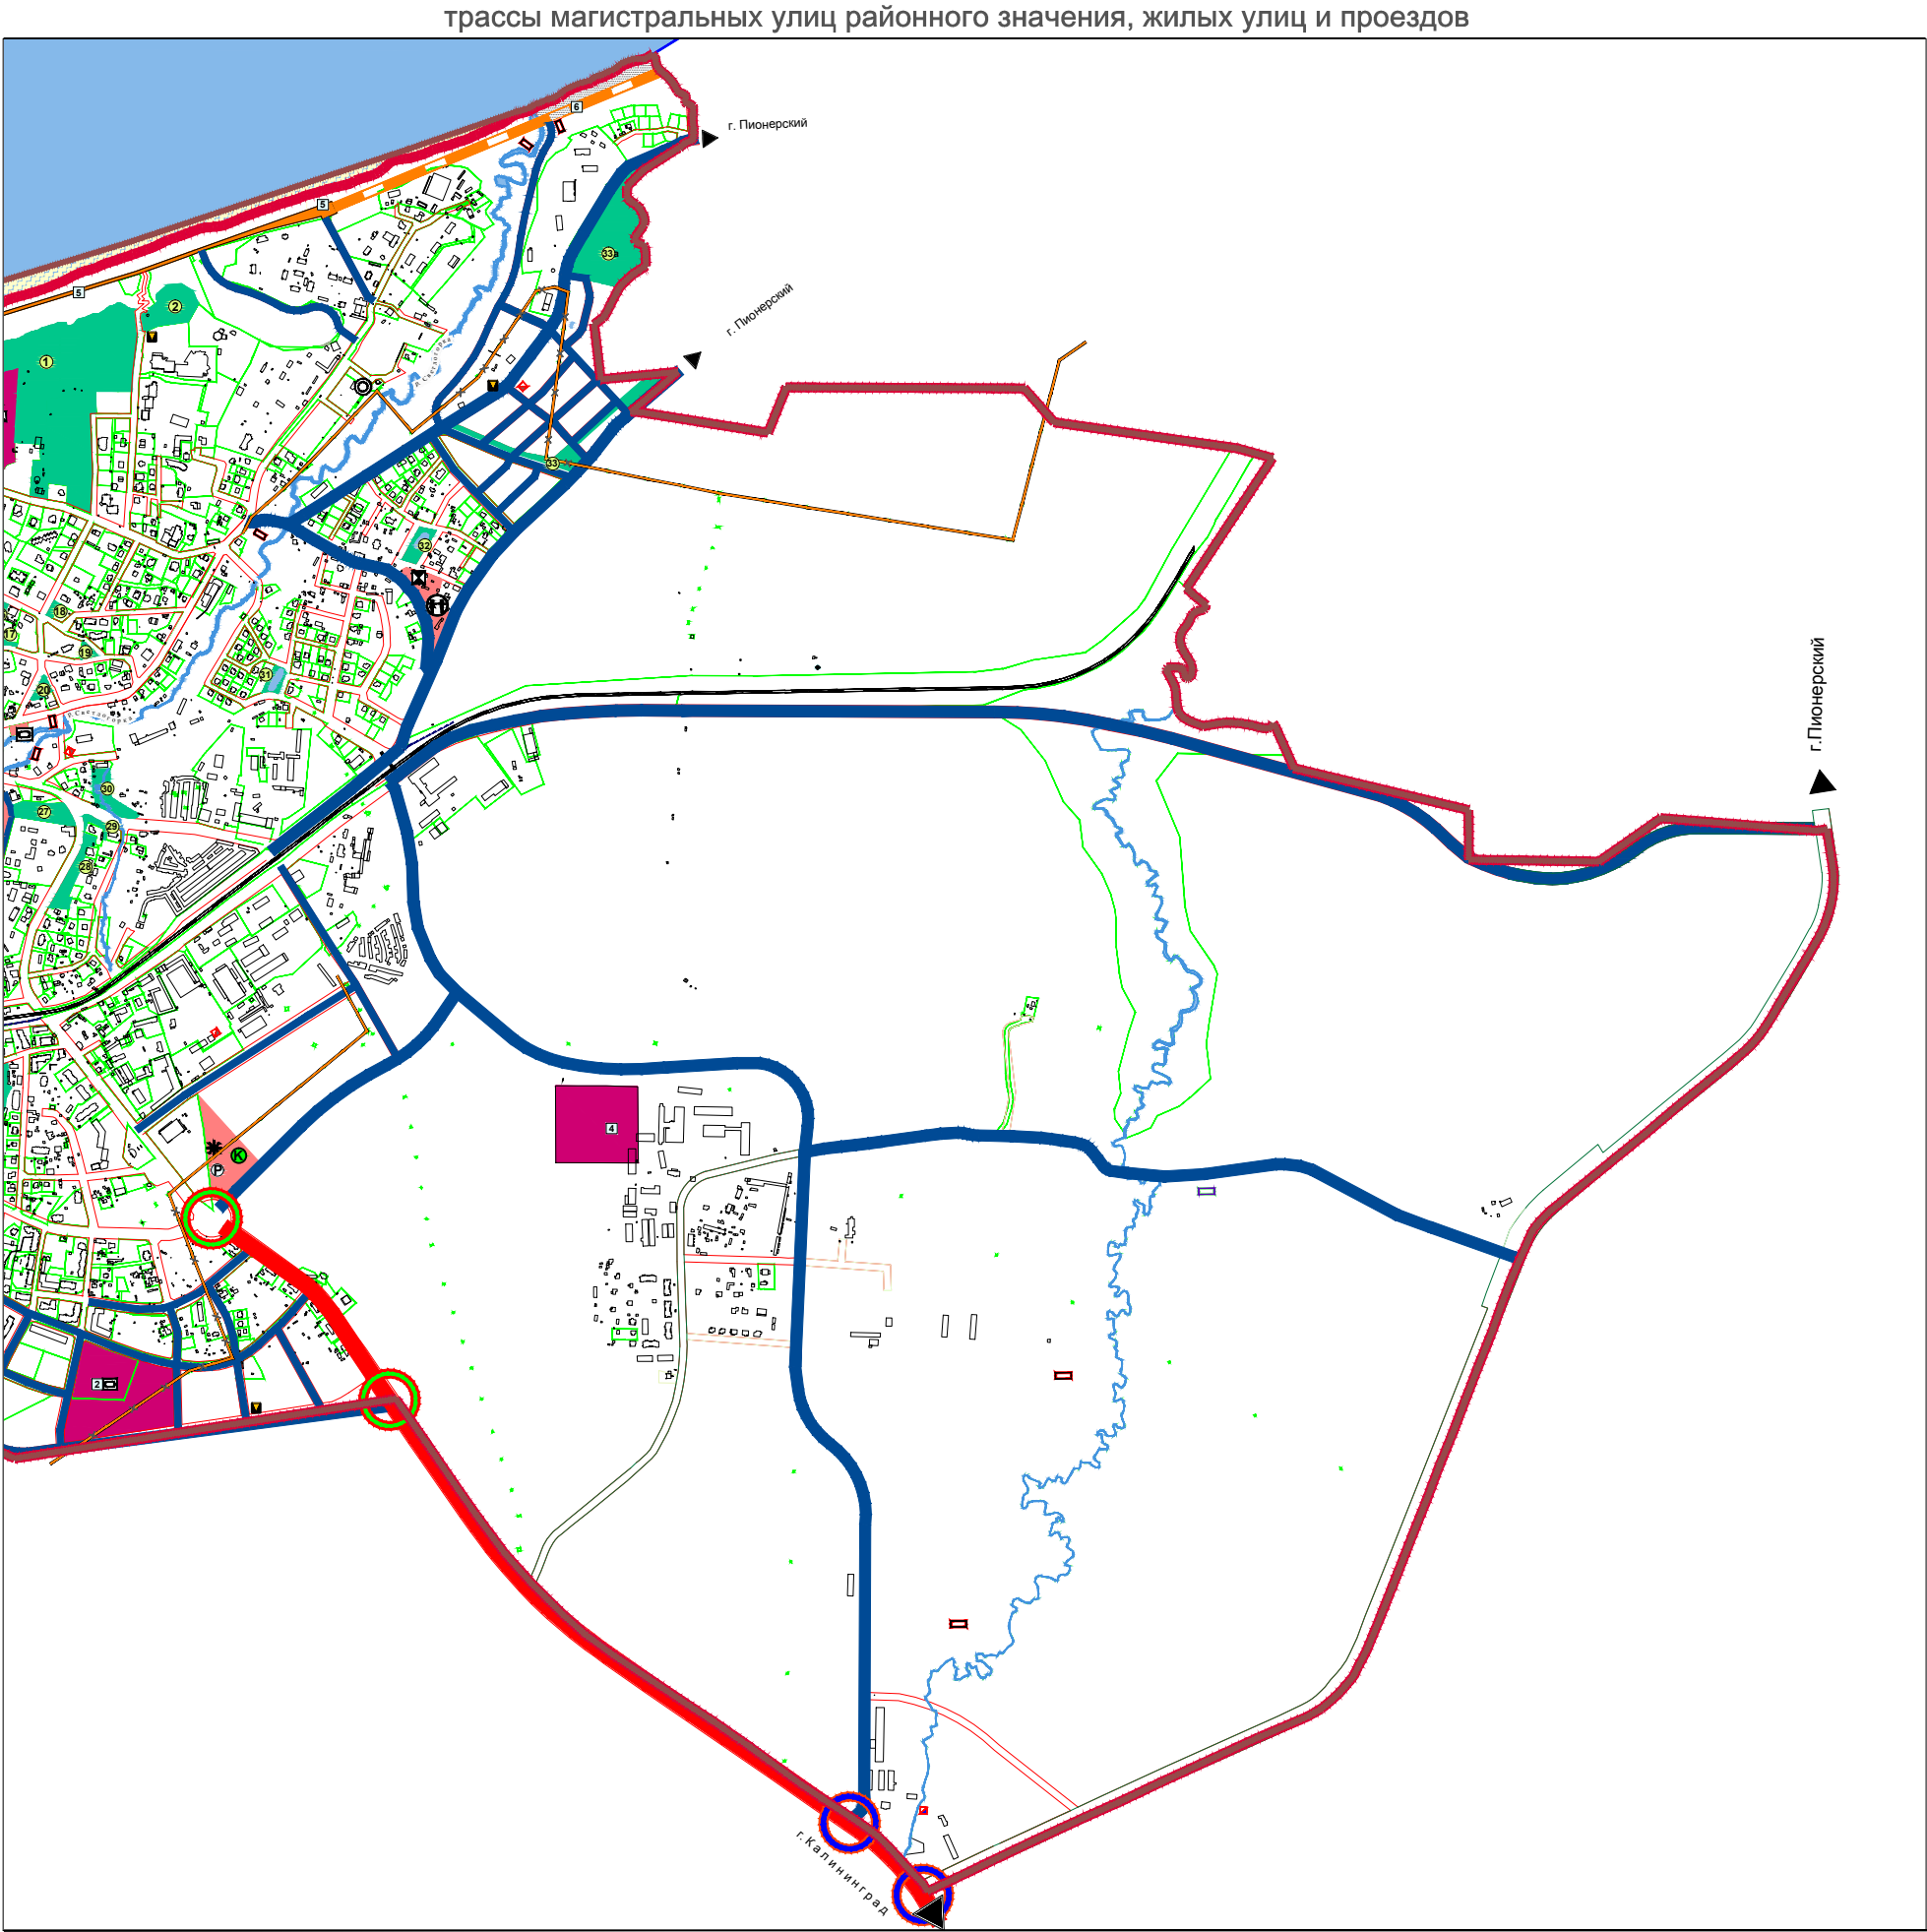

изменить и добавить новые трассы магистральных улиц районного значения, жилых улиц и проездов

