






**Схема зонирования территории муниципального образования  
"Светлогорский городской округ" в целях применения коэффициента К1  
"Территориальный коэффициент по месту расположения нестационарного торгового объекта"**

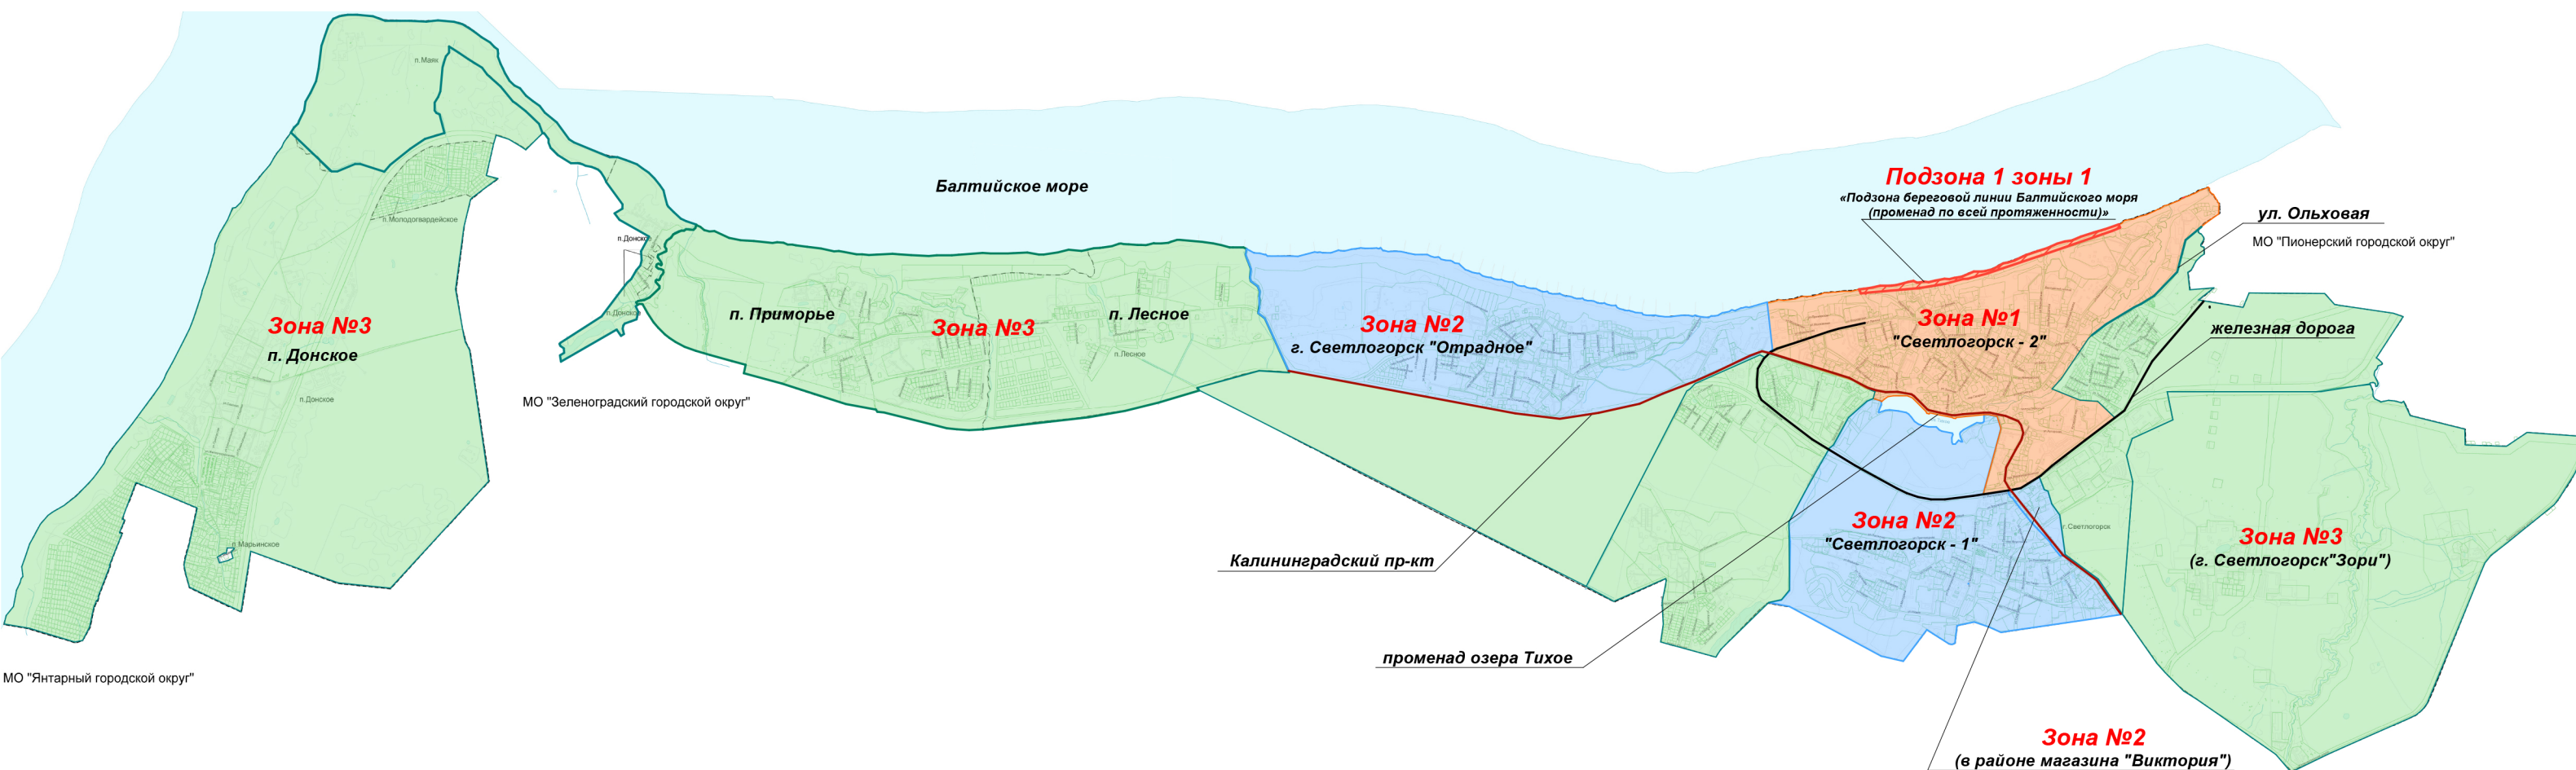

**Значение коэффициентов (К1) по месту расположения  
нестационарного торгового объекта :**

-  **Зона 1 - коэффициент 2,9**
-  **Подзона 1 зоны 1 - коэффициент 2,5  
применяется с 01.10 по 01.04**
-  **Зона 2 - коэффициент 2,7**
-  **Зона 3 - коэффициент 1,0**