







*Проектный план размещения НТО
М 1:500*

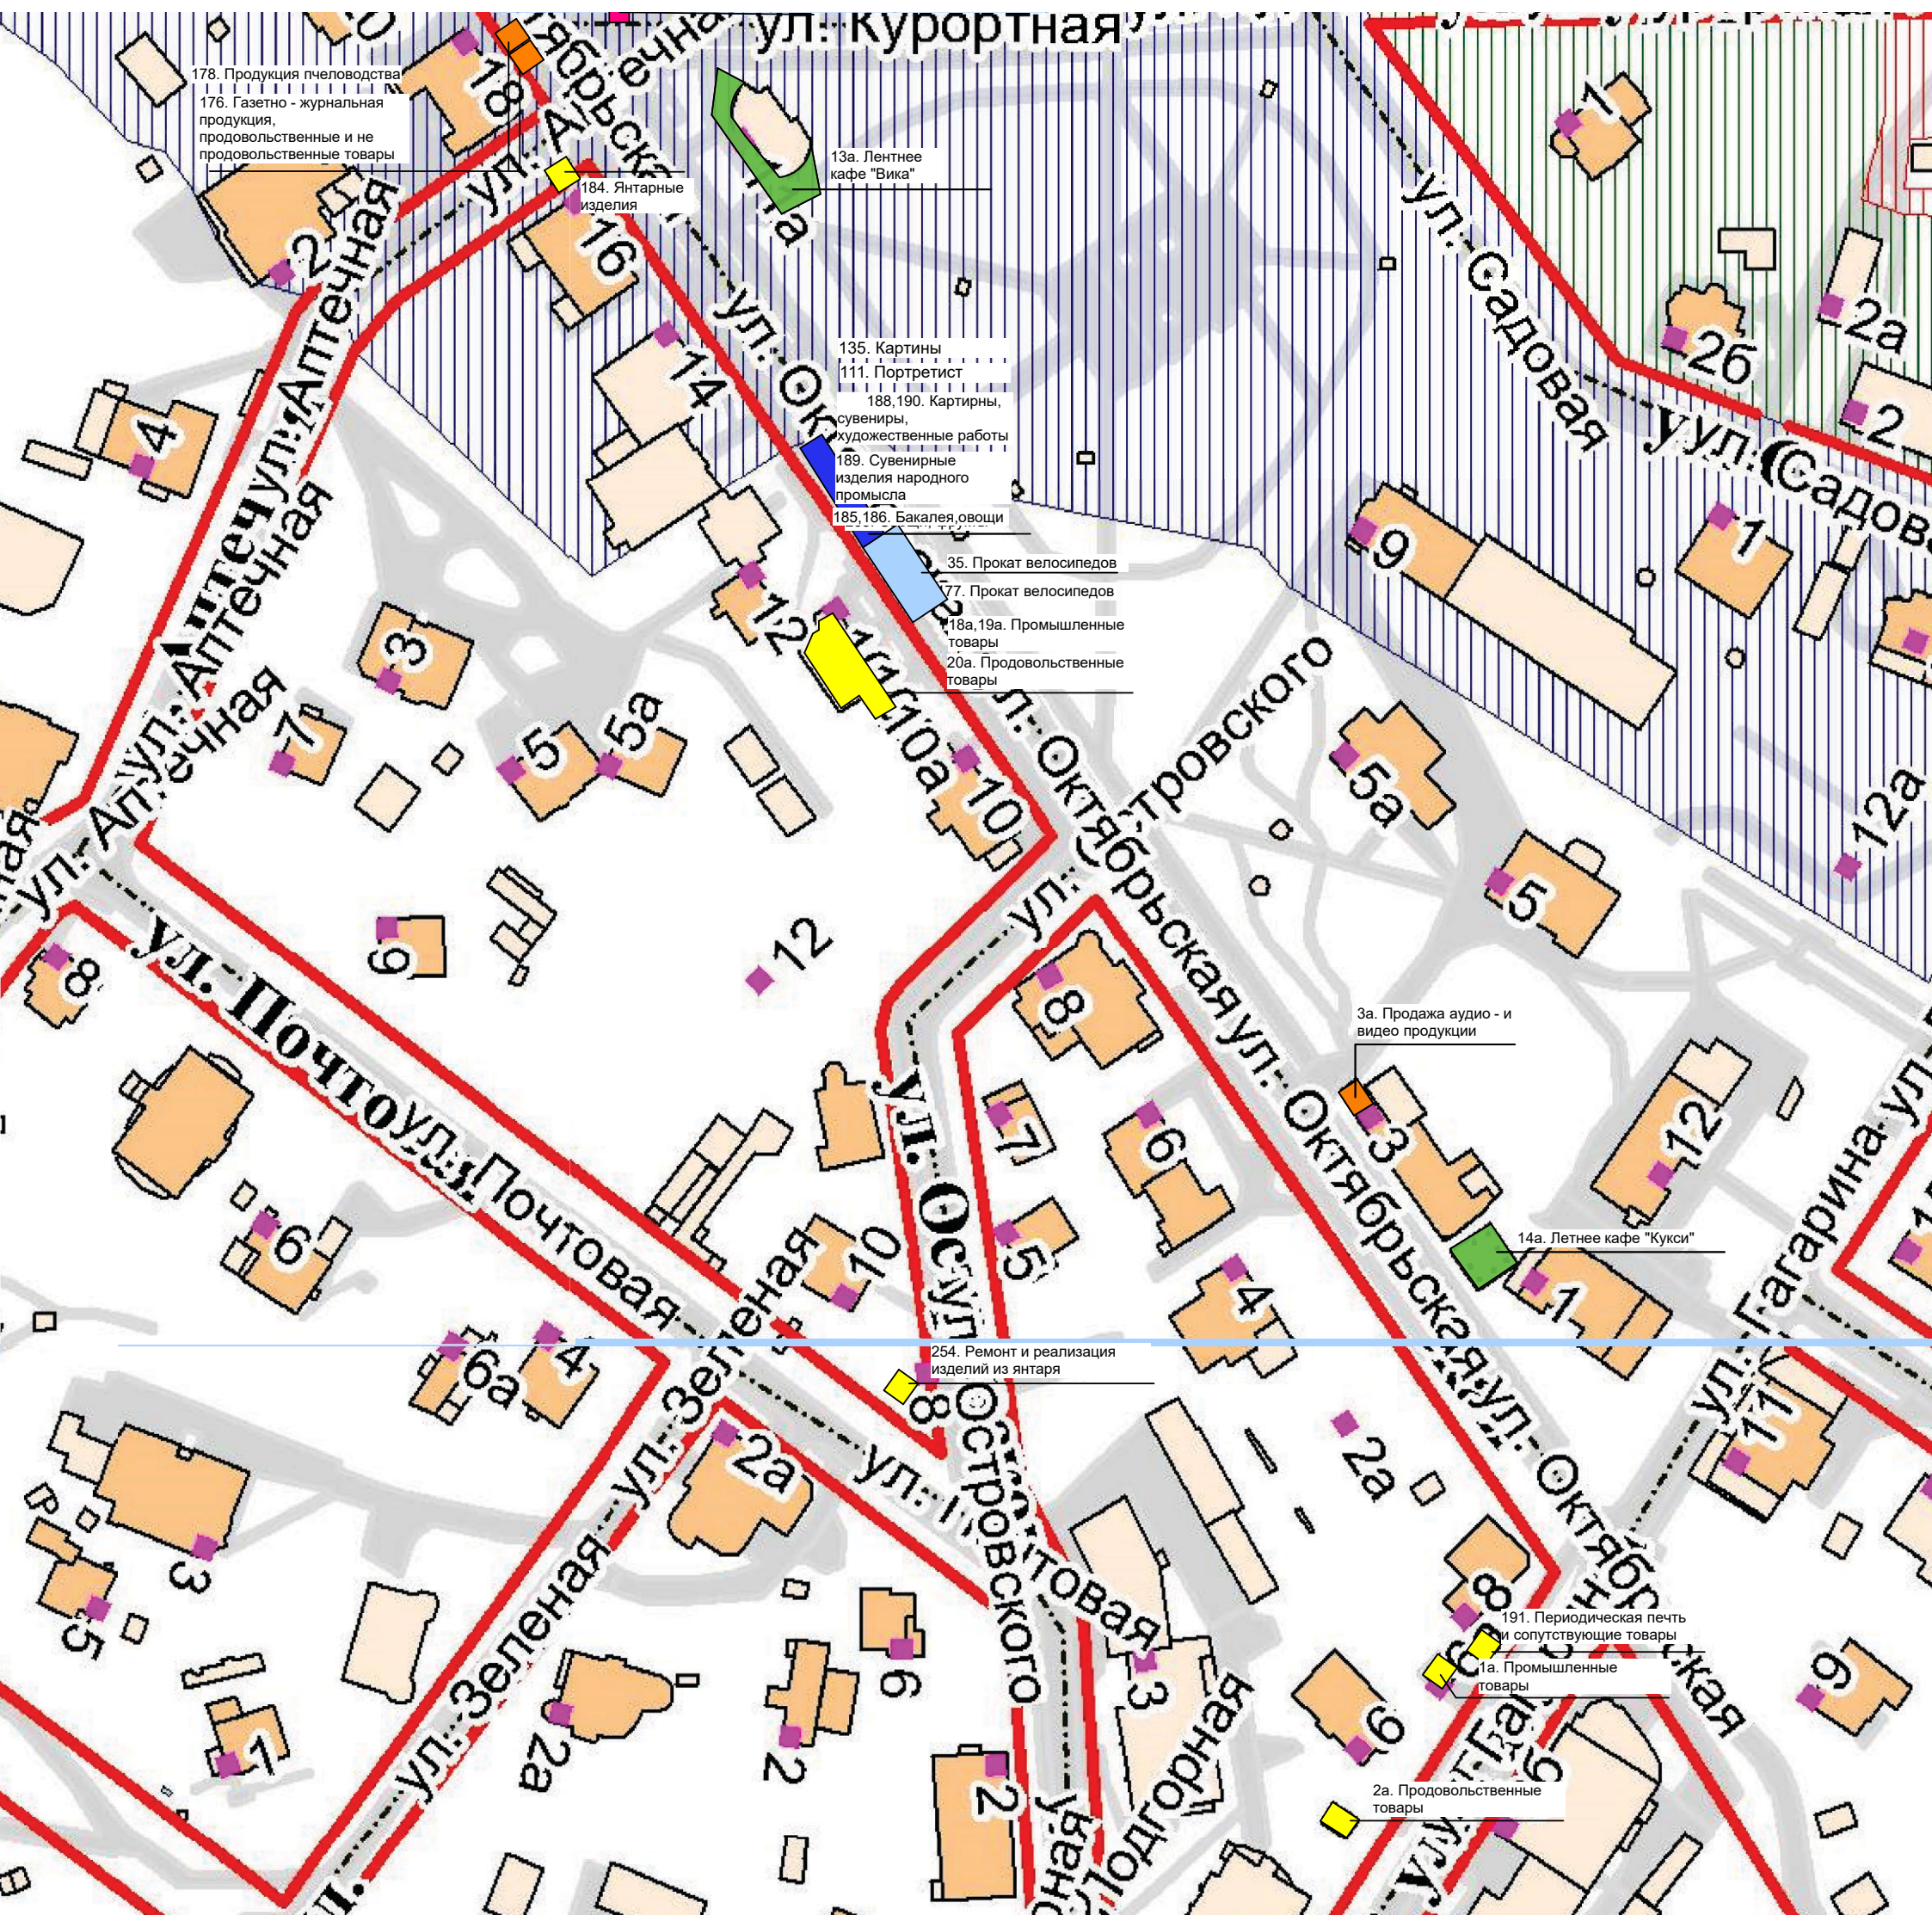

-  торговые места
-  НТО подлежащие переносу
-  киоски, павильоны
-  общественное питание
-  места размещения проката лодок катамаранов, велосипедов, автомобилей