Утверждена

_____

(наименование документа об утверждении, включая наименования органов государственной власти

_____

или органов местного самоуправления, принявших решение об утверждении схемы)

от «____»_____ 2023 г. № _____

Схема расположения земельного участка на кадастровом плане территории

Условный номер земельного участка 39:17:010024:40:ЗУ1

Образование земельного участка с условным номером земельного участка 39:17:010024:40:ЗУ1путём раздела земельного участка с КН 39:17:010024:40 с сохранением его в измененных границах

Площадь земельного участка 745 кв. м.

Обозначение характерных точек границ	Координаты, м	
	X	Y
1	2	3
н1	379953.45	1167776.19
н2	379950.21	1167789.03
н3	379924.75	1167784.91
н4	379918.39	1167783.94
н5	379921.98	1167758.04
н6	379940.09	1167759.41
н7	379939.63	1167765.00
н8	379943.00	1167766.92
н1	379953.45	1167776.19

Кадастровый квартал 39:17:010024

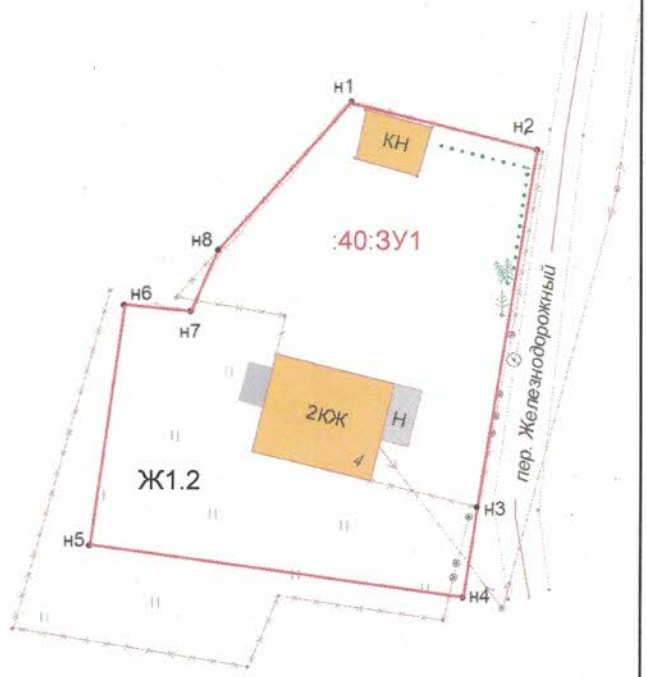

Масштаб 1:500

Условные обозначения:

а) существующая часть границы, имеющиеся в ГКН сведения о которой достаточны для определения ее местоположения;

б) вновь образованная часть границы, сведения о которой достаточны для определения ее местоположения;

в) характерная точка границы, сведения о которой позволяют однозначно определить ее положение на местности

г) Здание, часть здания

д) Обозначение образуемого земельного участка :ЗУ1

е) Ограда металлическая

Кадастровый инженер: К.Г. Новичков