Приложение №1
к постановлению администрации
муниципального образования
«Светлогорский городской округ»
от «___» _____2023 г. №____

Схема №1

Схема границ прилегающей территории к земельному участку**,** расположенному по адресу: г. Светлогорск, ул. Пригородная, 1

1. Местоположение прилегающей территории (адресные ориентиры): г. Светлогорск, ул. Пригородная, 1

2. Кадастровый номер объекта (при наличии), по отношению к которому устанавливается прилегающая территория 39:17:010033:569

3. Площадь прилегающей территории 1335 кв м

4. Наличие объектов (в том числе благоустройства), расположенных на прилегающей территории _____

Графическая часть
М 1:1000

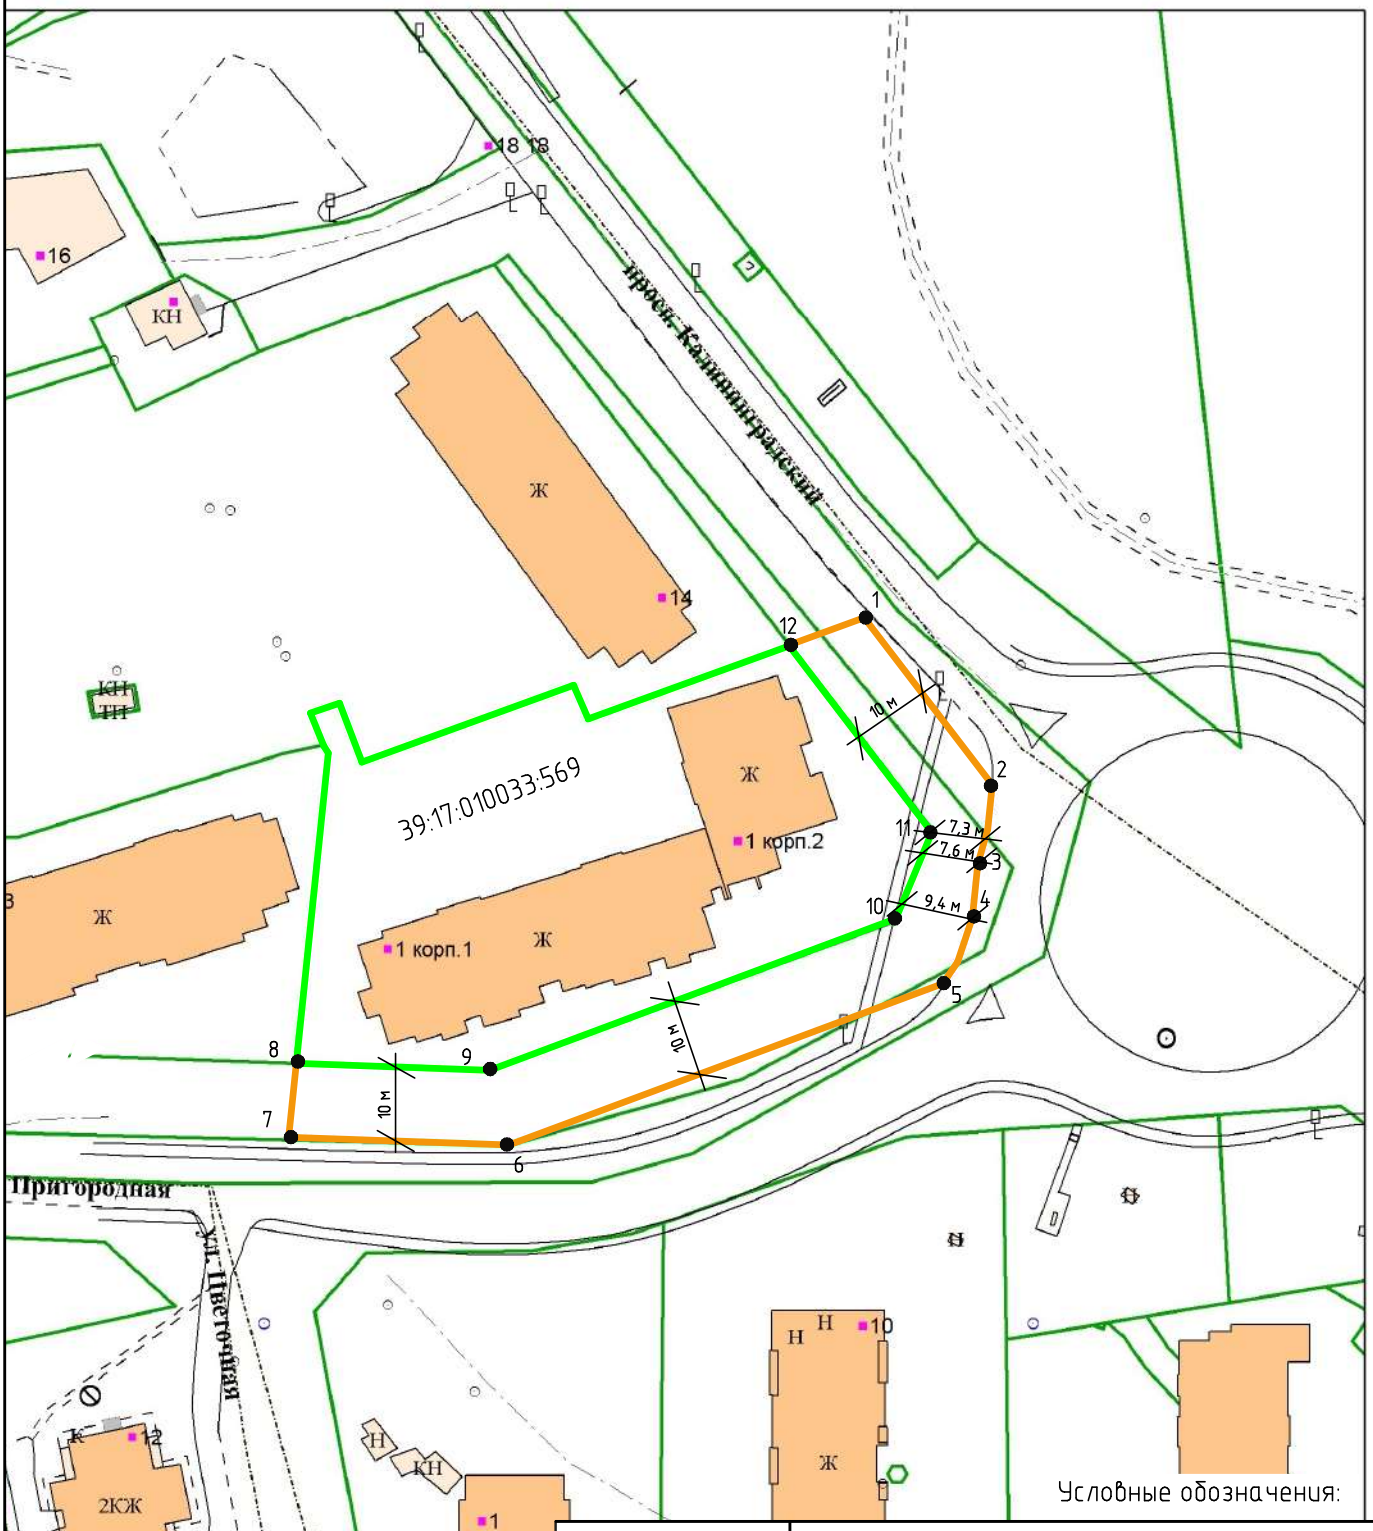

Условные обозначения:

	граница прилегающей территории
● 1	поворотная точка границ прилегающей территорий
39:17:010033:569	кадастровый номер земельного участка (объекта недвижимости), по отношению к которому устанавливается прилегающая территория
	граница земельного участка

Должность	Фамилия	Подп.	Дата	Схема границ прилегающей территории к земельному участку, расположенному по адресу: г. Светлогорск, ул. Пригородная, 1	Лист